



PARTICOLARE COLLETTORE DRENANTE Ø 600

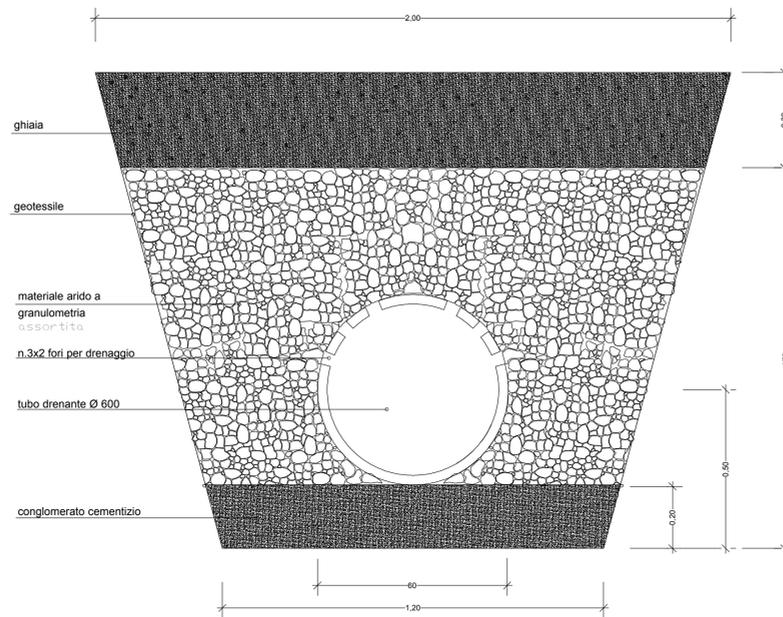


PARTICOLARE TUBO DRENANTE Ø 600

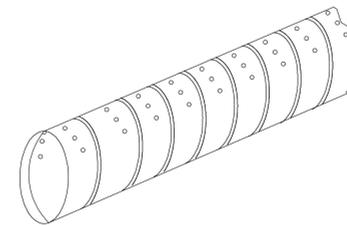


SCALA 1:10

POZZETTO RACCOLTA ACQUE

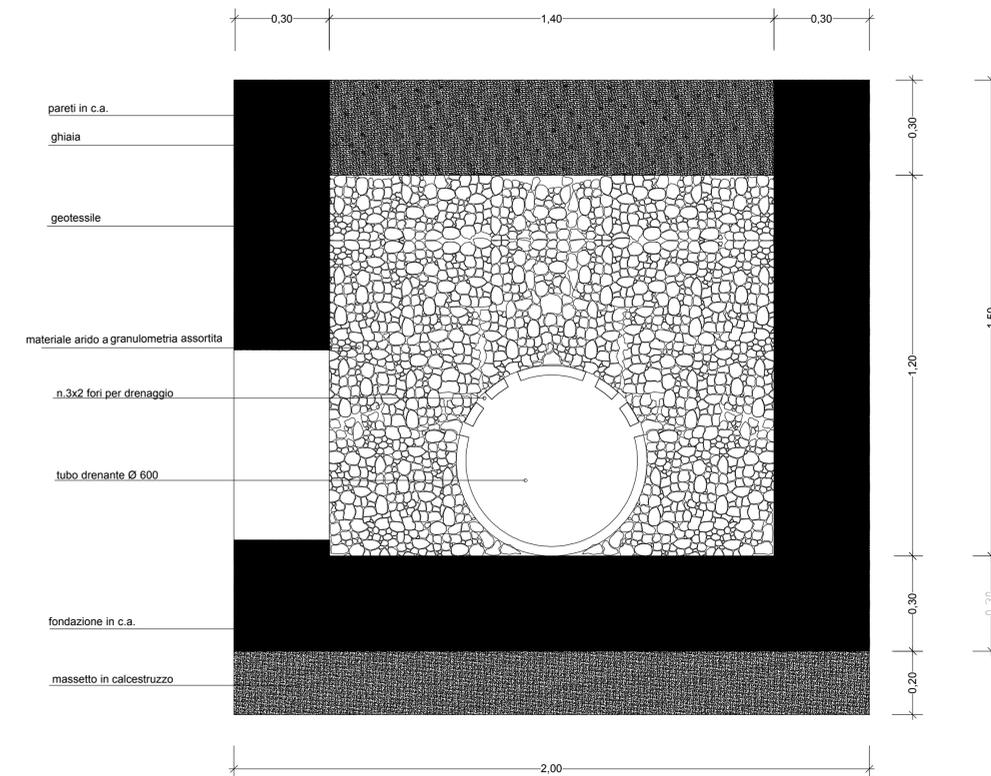


PARTICOLARE DEL SELCIATO

Scala 1:20

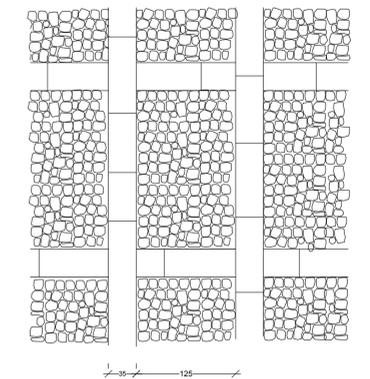

SEZIONE A-A'

Scala 1:20

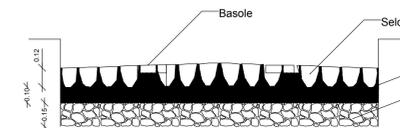

COMUNE DI REITANO
(Provincia di Messina)

OGGETTO: CONSOLIDAMENTO DI VIA ARCHIMEDE E PIAZZA S. PIETRO A PROTEZIONE DEL CENTRO ABITATO PER L'ELIMINAZIONE DEL RISCHIO IDROGEOLOGICO

PROGETTO ESECUTIVO

STRALCIO DI COMPLETAMENTO

ELABORATI ARCHITETTONICI

TAV. 14

- PARTICOLARI COSTRUTTIVI

DATA Novembre 2016

I PROGETTISTI

VISTO:
Retano Il.



arch. Giuseppe Liuzzo
ing. Antonio Mazzone



VISTO:
Retano Il.

Il Responsabile Unico del Procedimento

VISTO: IL SINDACO

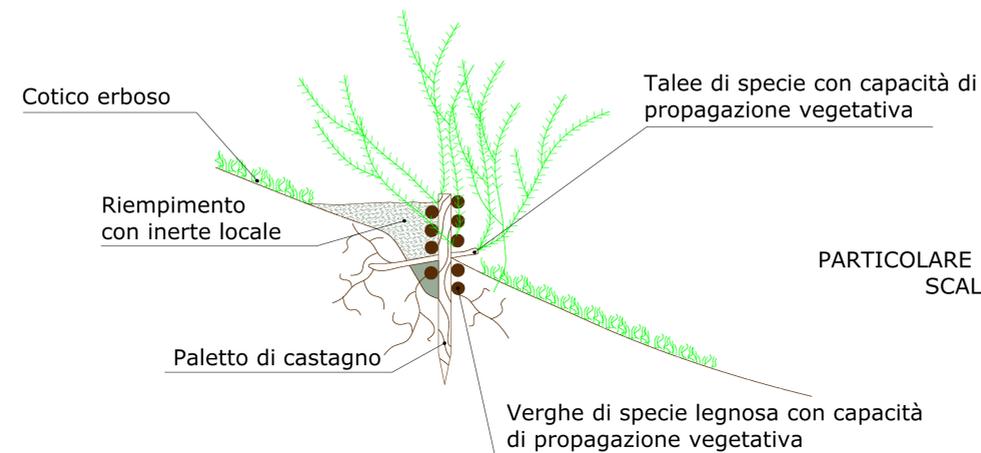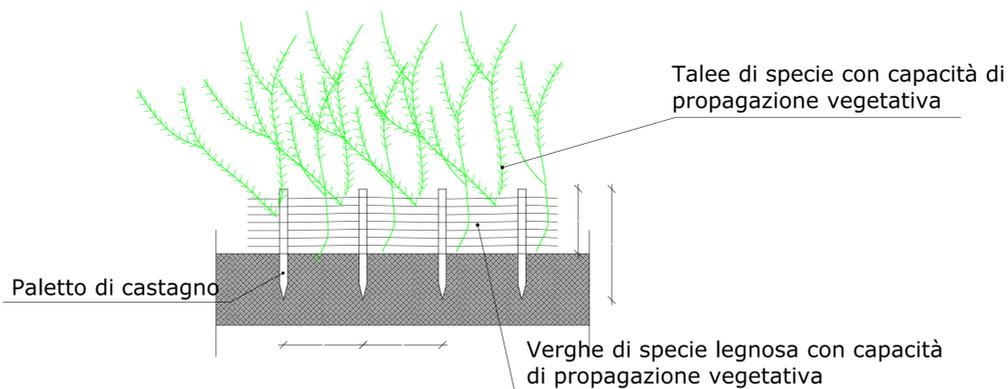

PARTICOLARE GRATICCIATA
SCALA 1:20