


UFFICIO DEL COMMISSARIO STRAORDINARIO DELEGATO
 "per la realizzazione degli interventi per la mitigazione del rischio idrogeologico
 nella Regione Siciliana previsti nell'Accordo di Programma siglato il 30.03.2010"
 OPCM10 dicembre 2010 ed ex OPCM 09luglio 2010, n.3886 art.1

COMUNE DI SINAGRA

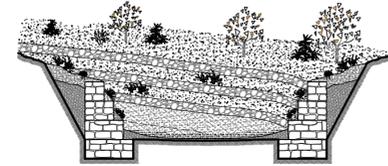

PROGETTO ESECUTIVO

INTERVENTO APQME121 - DRENAGGI E GABBIONI IN C/DA MULINAZZO
 Mitigazione del rischio idrogeologico dell'area in c/da Mulinazzo
 interessata dall'evento alluvionale del 25 - 26 maggio 2001

BARRIERE PARADETRITI

TAV.

10

Rapp. varie


DATA

PROGETTISTA
 (Ing. Francesco Cappotto)


CONSULENTE STRUTTURALE
 (Ing. Guglielmo Carlo Cardaci)

R.U.P.
 (Ing. Giuseppe La Placa)

BARRIERA PARADETRITI SEZ. 22

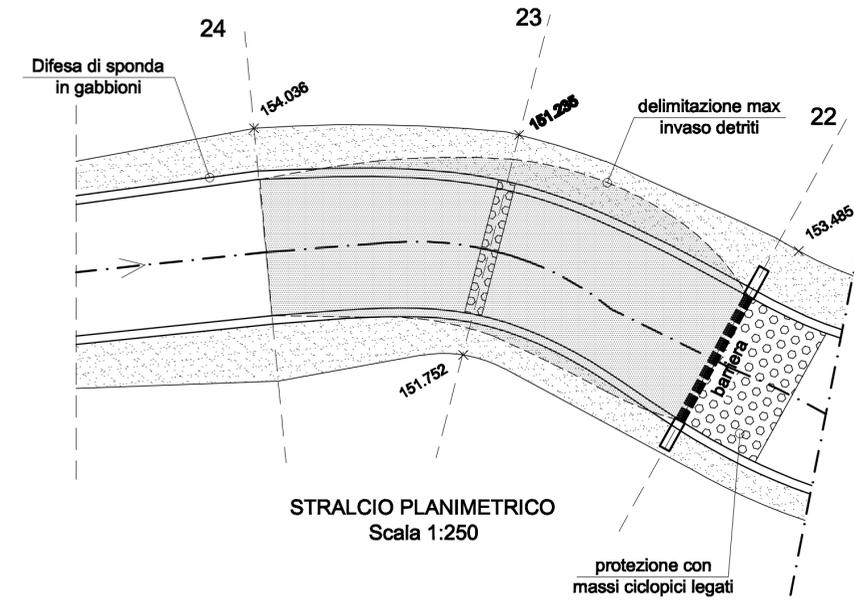


STRALCIO PLANIMETRICO
 Scala 1:250

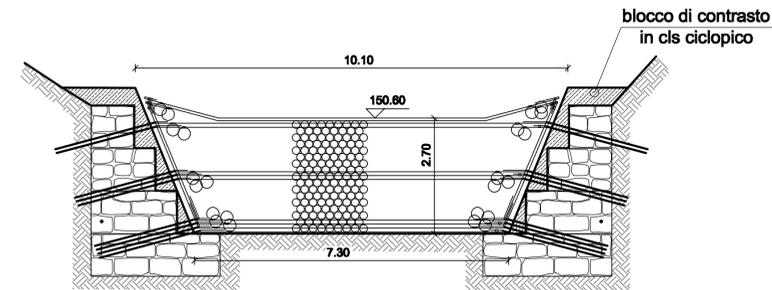


SEZIONE 22
 Scala 1:100

BARRIERA PARADETRITI SEZ. 31t

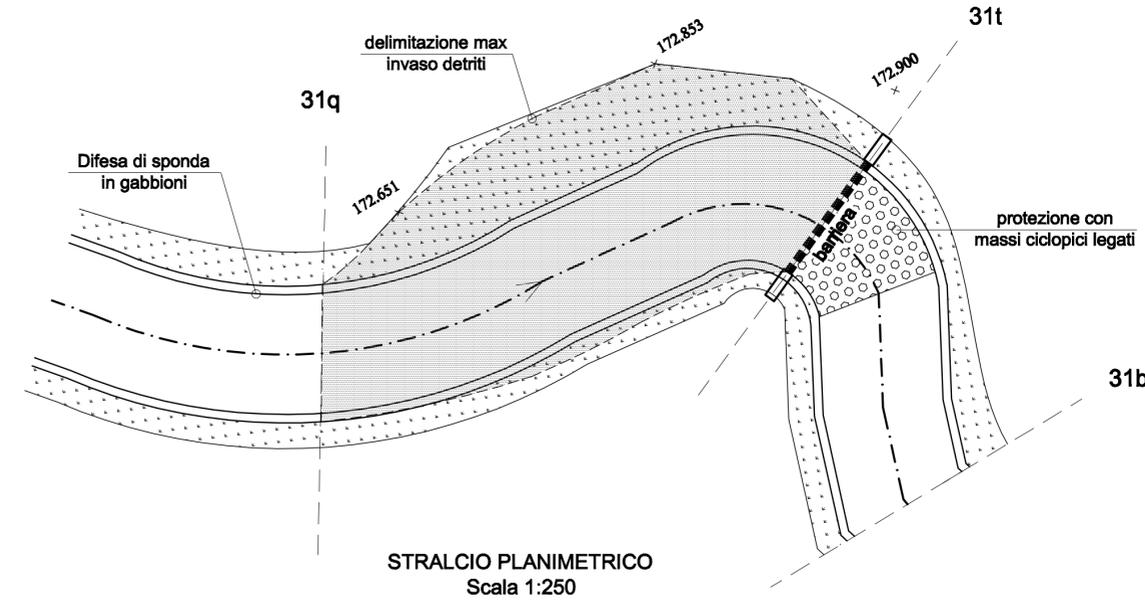

STRALCIO PLANIMETRICO
 Scala 1:250

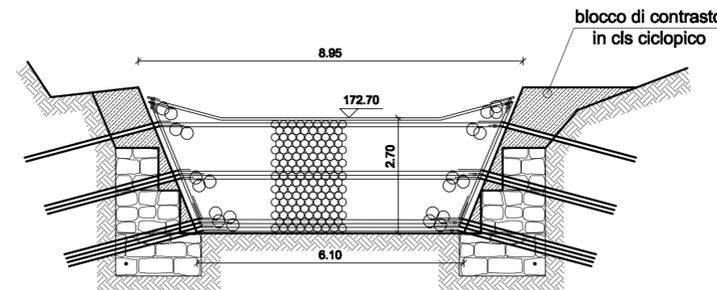

SEZIONE 31t
 Scala 1:100

DETTAGLI COSTRUTTIVI BARRIERA TIPO

