




**UFFICIO DEL COMMISSARIO STRAORDINARIO DELEGATO**  
 "per la realizzazione degli interventi per la mitigazione del rischio idrogeologico  
 nella Regione Siciliana previsti nell'Accordo di Programma siglato il 30.03.2010"  
 OPCM10 dicembre 2010 ed ex OPCM 09luglio 2010, n.3686 art.1



**COMUNE DI SINAGRA**

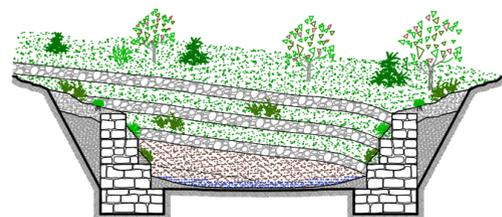

**PROGETTO ESECUTIVO**

**INTERVENTO APQME121 - DRENAGGI E GABIONI IN C/DA MULINAZZO**  
 Mitigazione del rischio idrogeologico dell'area in c/da Mulinazzo  
 interessata dall'evento alluvionale del 25 - 26 maggio 2001

**PLANIMETRIA GENERALE DI PROGETTO**

TAV.


**2**

Rapp. *varie*

DATA  
 PROGETTISTA  
 (Ing. Francesco Cappotto)

CONSULENTE STRUTTURALE  
 (Ing. Guglielmo Carlo Cardaci)

R.U.P.  
 (Ing. Giuseppe La Placa)

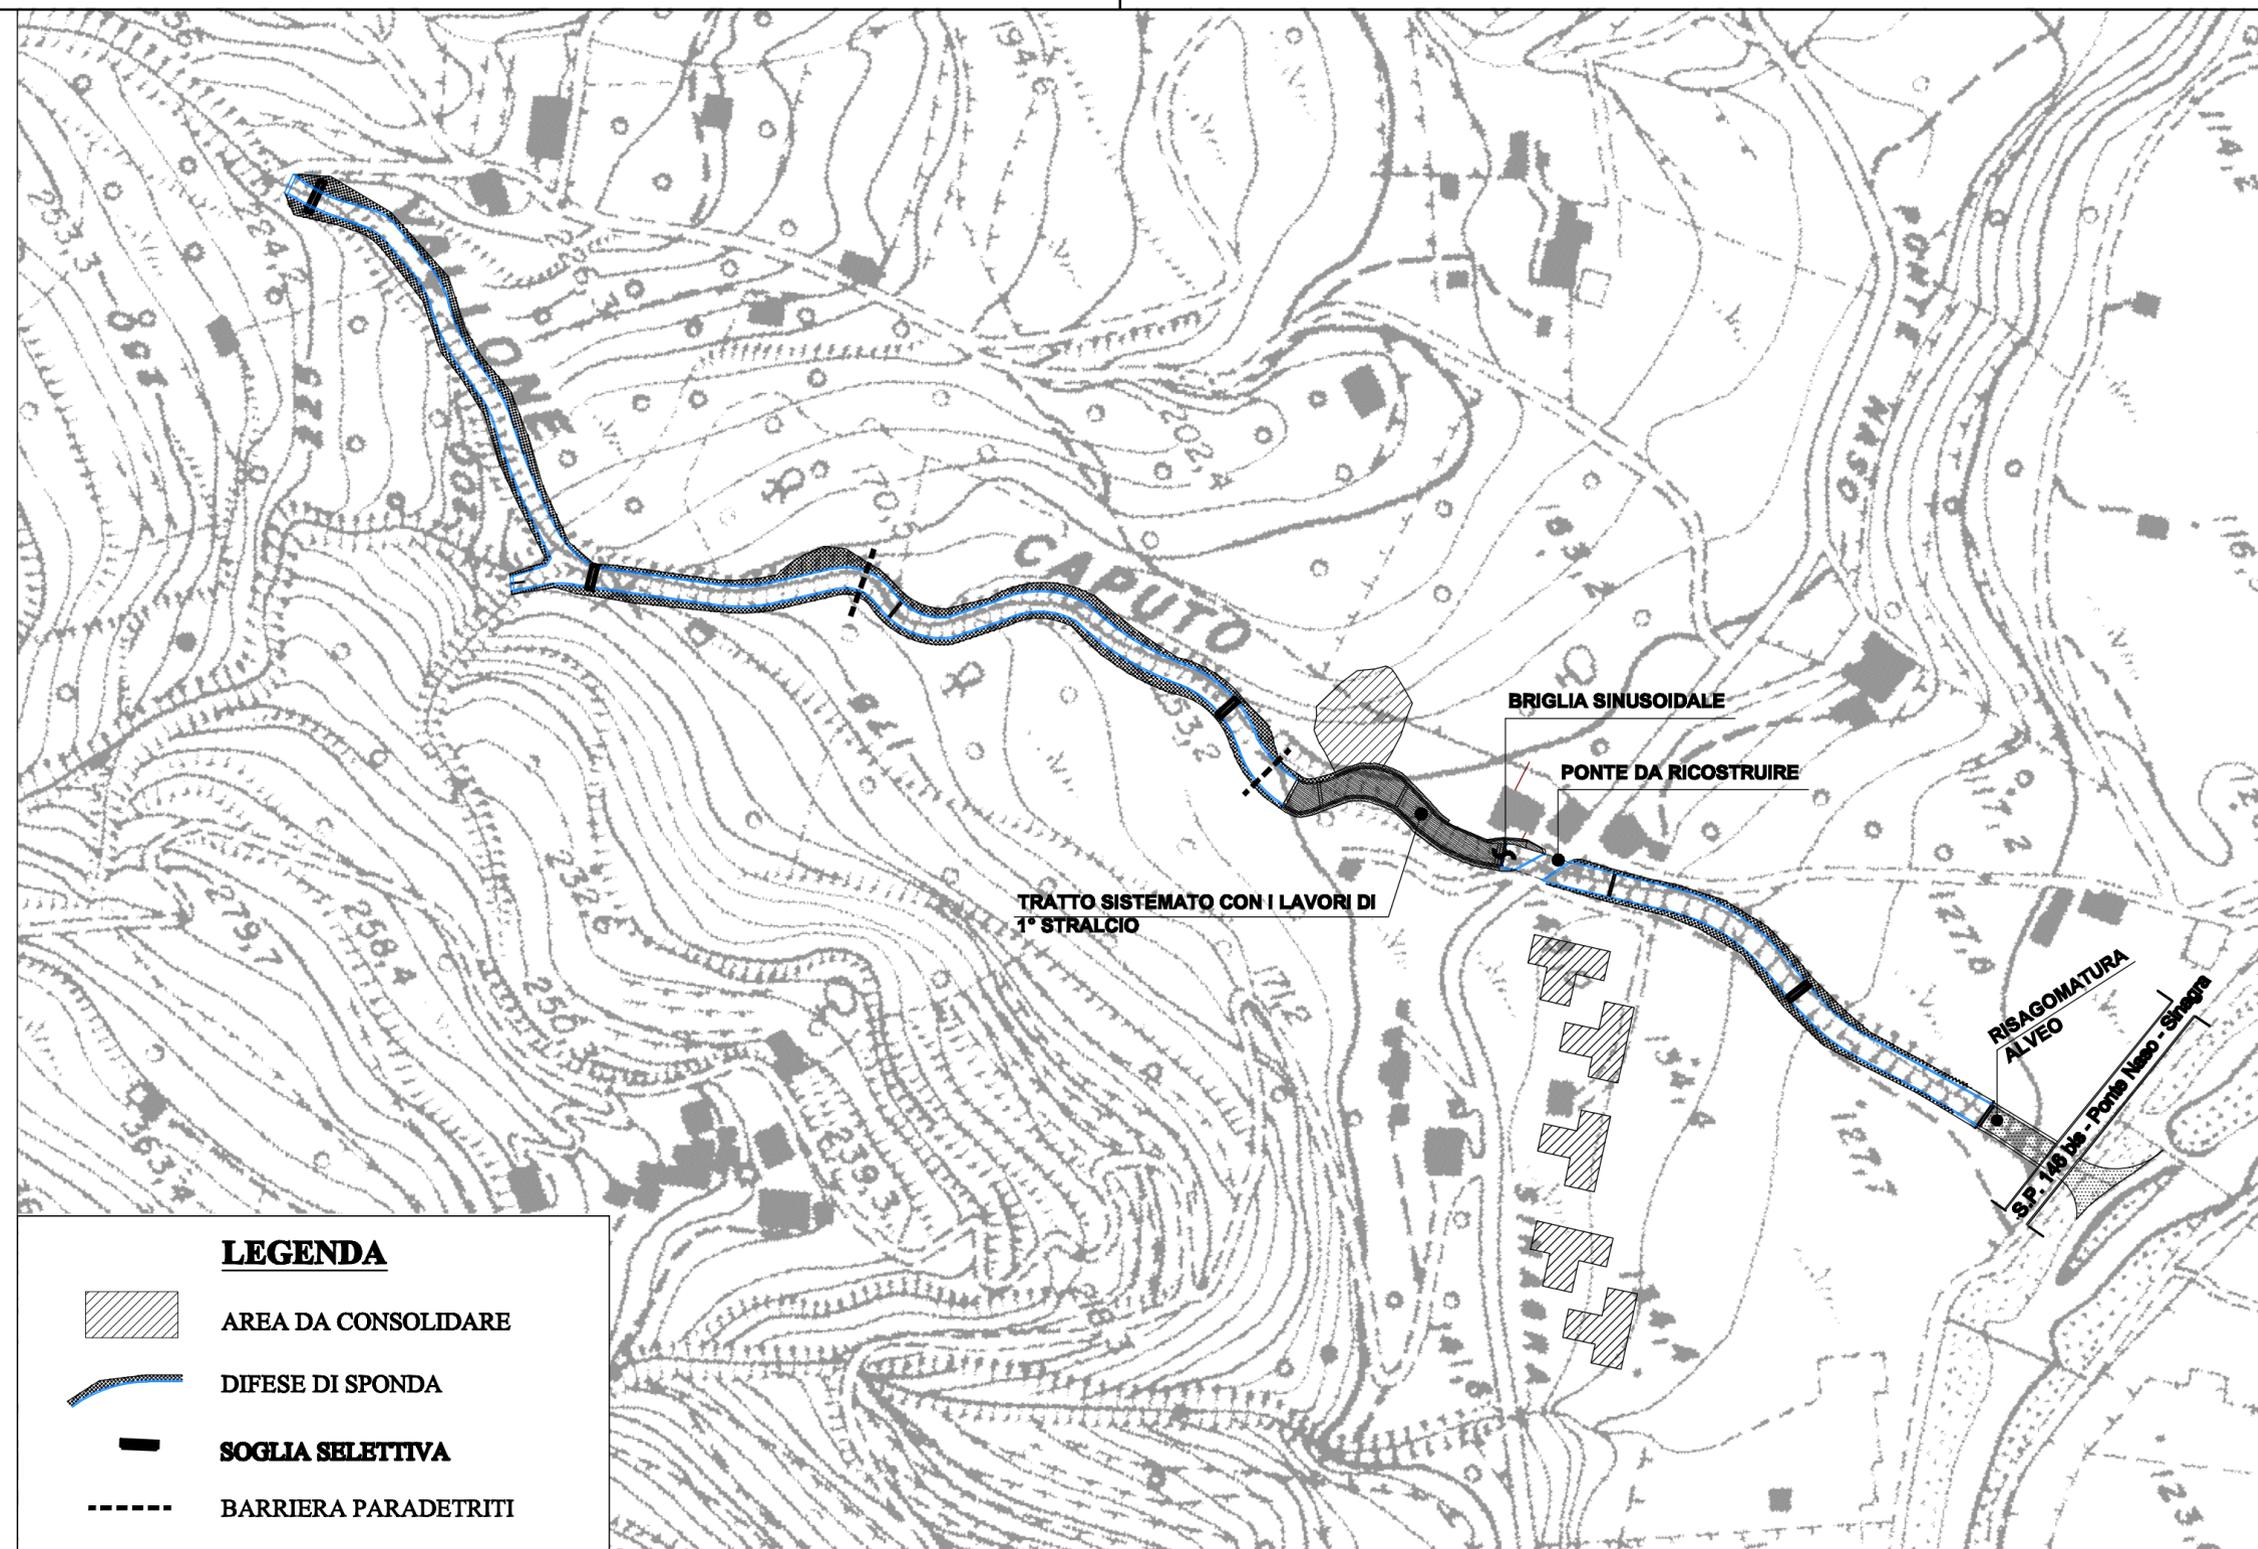

**LEGENDA**

-  AREA DA CONSOLIDARE
-  DIFESE DI SPONDA
-  SOGLIA SELETTIVA
-  BARRIERA PARADETRITI