


**LEGENDA**

- ESPROPRIO DEFINITIVO
- ESPROPRIO TEMPORANEO
- PARTICELLE DI PROPRIETA' PUBBLICA  
(Erario dello Stato o Comune di Ragalna)

**PLANIMETRIA CHIAVE**

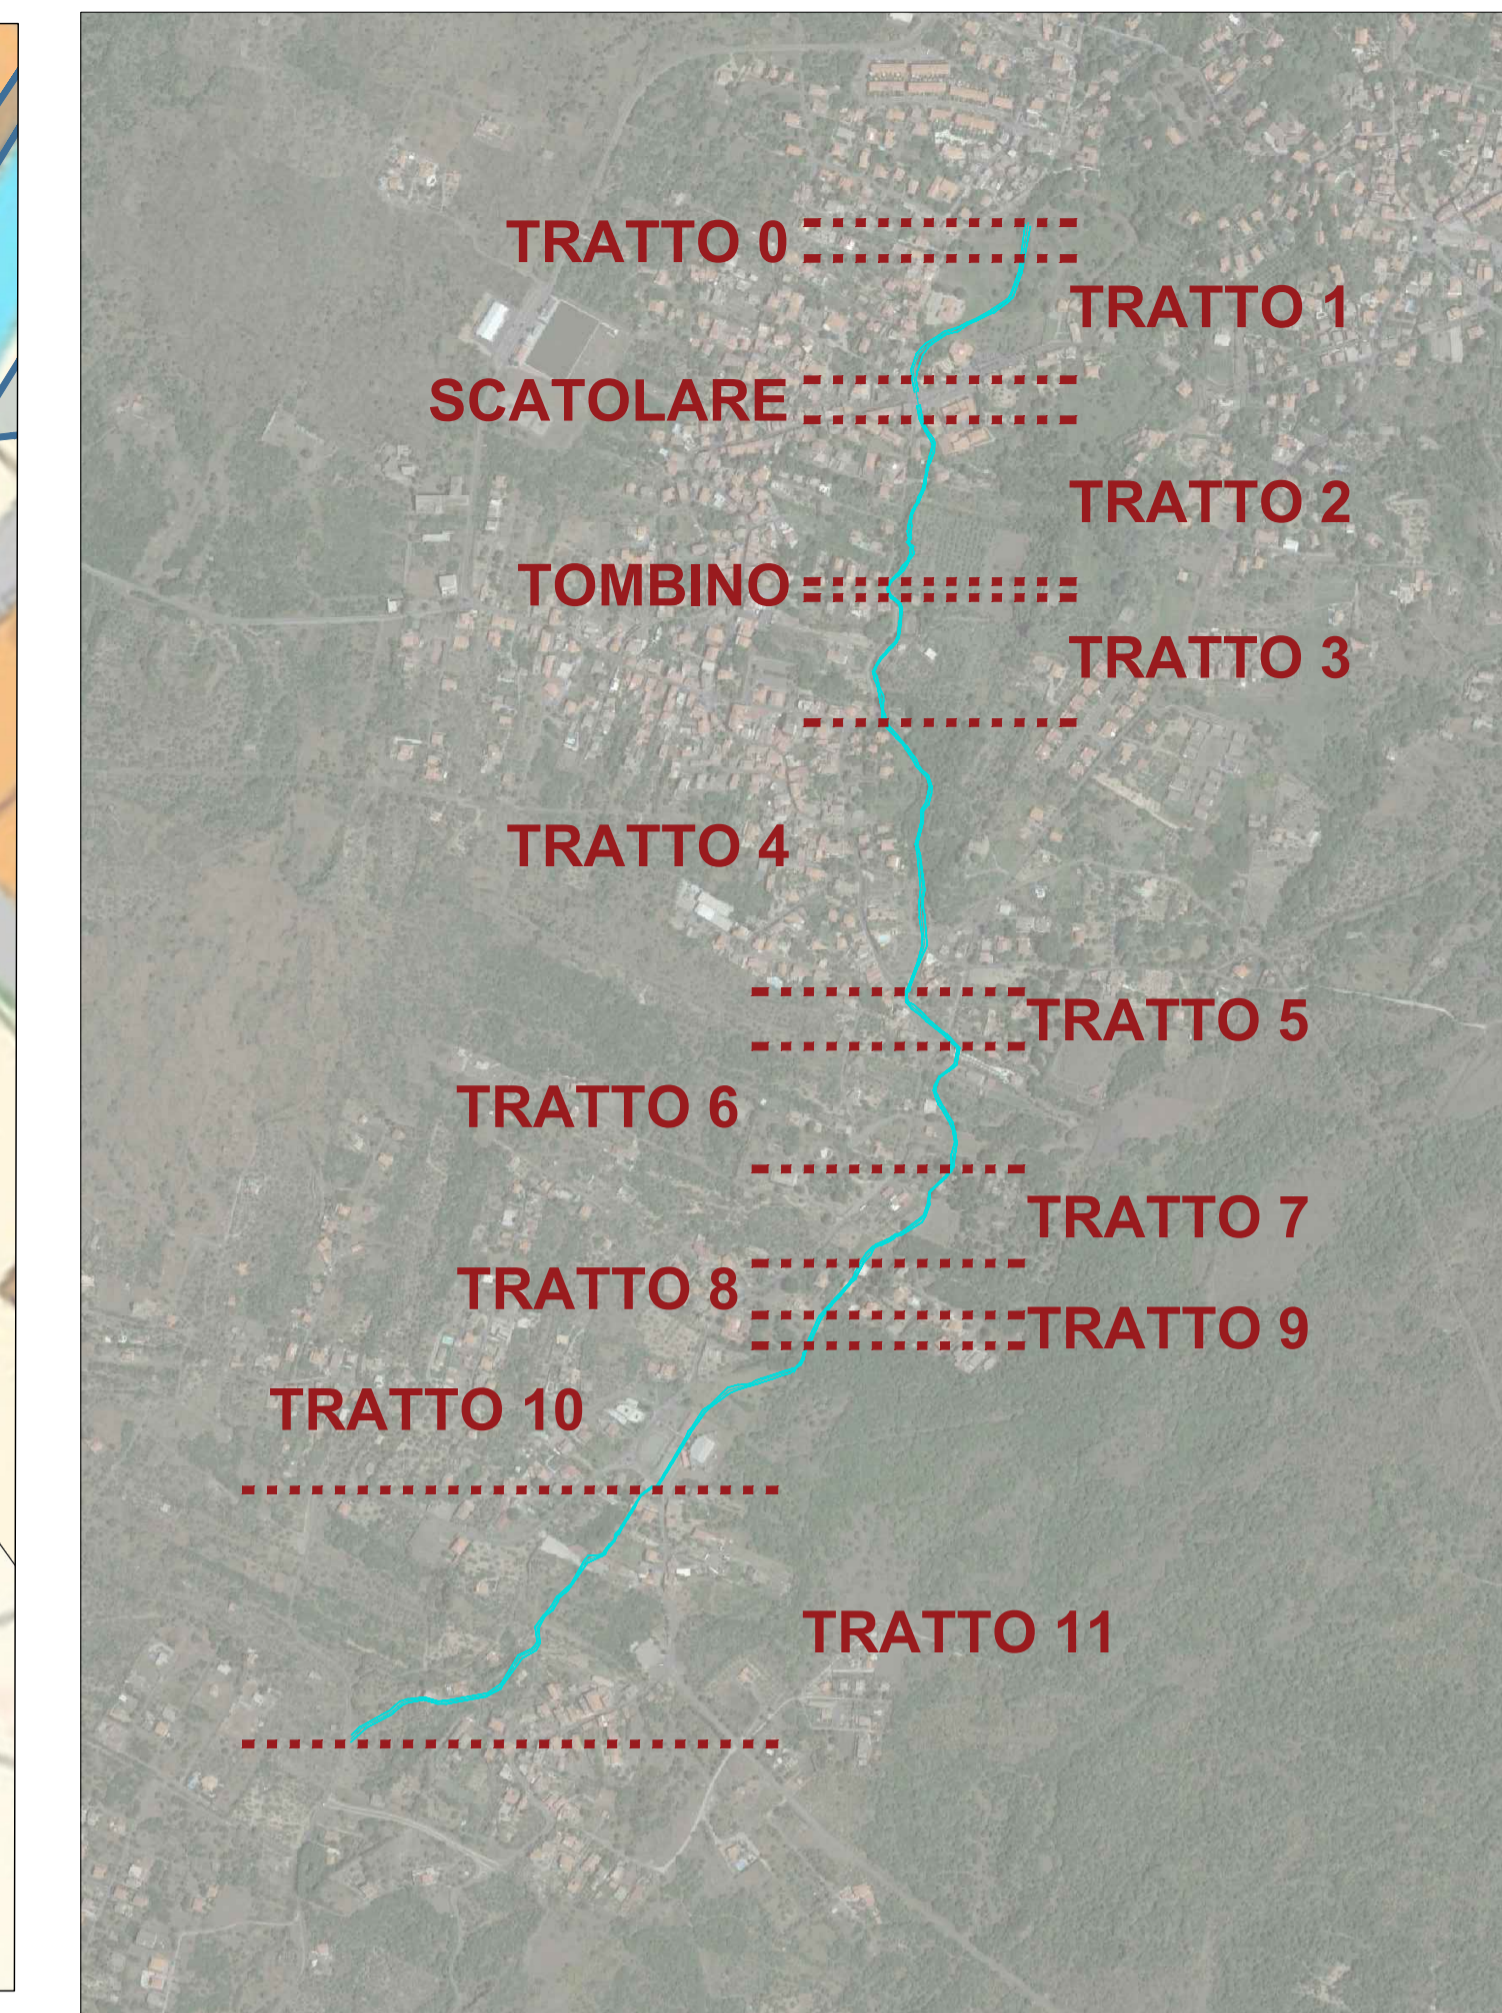

**PROGETTO DEFINITIVO**

Patto per il Sud - CT\_17711 Ragalna (CT) - "INTERVENTI SUL TERRITORIO DI MESSA IN SICUREZZA PER IL RISCHIO IDRAULICO E DI ESONDAZIONE DEL VALLONE ROSARIO"  
Codice Caronte SL\_17711 - Codice RANDis 191RB02F01 - CUP J49D16001970001 - CIG 875693428B



R.T.P.:

**AB2** AB2 Engineering  
Progettazione e Costruzione S.r.l.  
95012 Via Mons. Domenico Orlando  
n° 14 - 95126 CATANIA  
Il Progettista incaricato e Direttore Tecnico  
Dott. Ing. **Antonio BELPASSO**

Il R.U.P.:

Dott. Ing. **Sebastiano Salvatore LEONARDI**

Mandatario  
Dott. Geol. **Adriano BARBAGALLO**

Visti e approvazioni:

Gruppo di lavoro  
Dott. Ing. **Claudia GULLOTTO** (Il C.S.P. incaricato)  
Dott. Ing. **Sergio BONFISSUTO**  
Dott. Ing. **Alessia LEANZA**

PIANO PARTICELLARE DI ESPROPRIO - Allegato Grafico 1

ARGOMENTO	DOC. E PRG.	REV.	SCALA
AG	01	0	1:500
CARTELLA	N. GEN. ELAB.	FILE NAME	NOTE
1		AG.01_0	
0	EMISSIONE PROGETTO DEFINITIVO	AGOSTO 2023	SB AL AB
REV.	DESCRIZIONE	DATA	REDATTO VERIFICATO APPROVATO