SOVRAPPOSIZIONE CON ESTRATTO DI MAPPA CATASTALE- TRATTO 4 | Scala 1:500

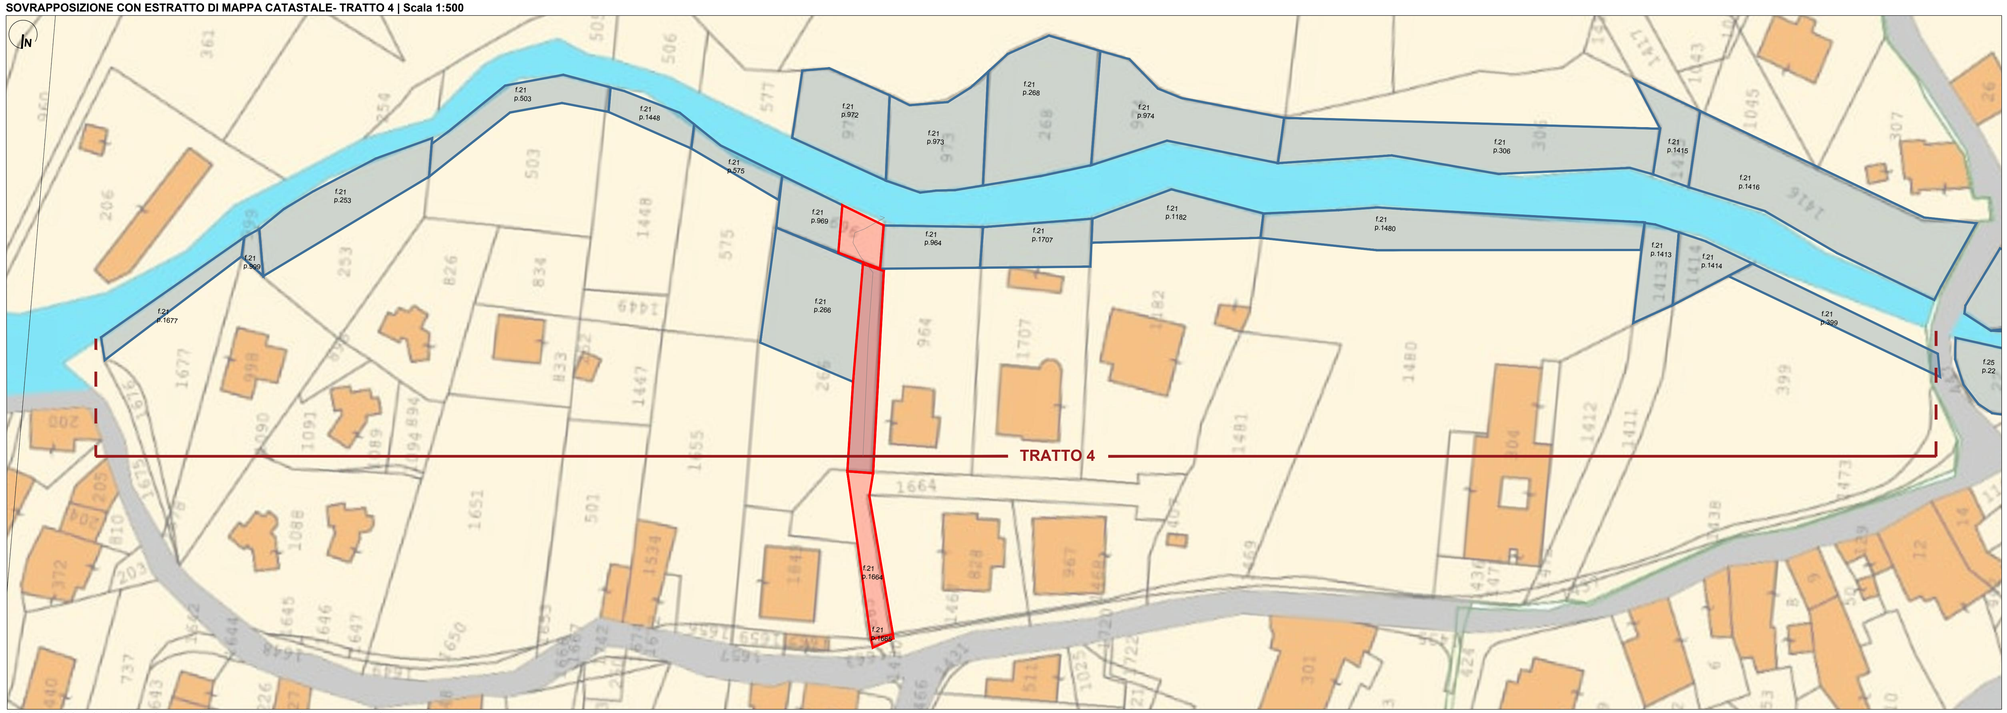

PLANIMETRIA CHIAVE

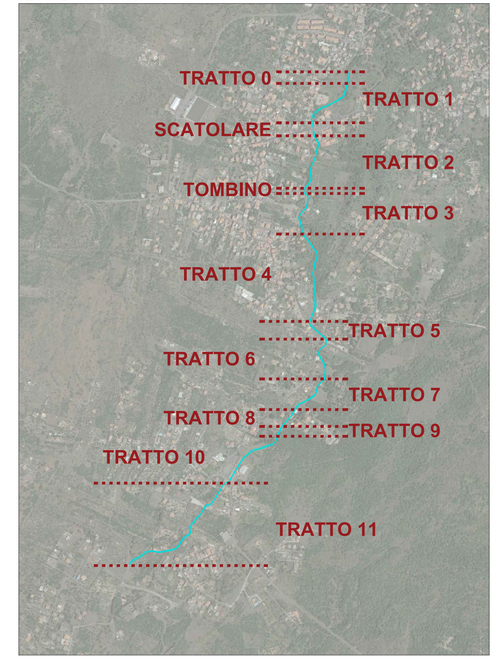

SOVRAPPOSIZIONE CON ESTRATTO DI MAPPA CATASTALE- TRATTO 5 E 6 | Scala 1:500

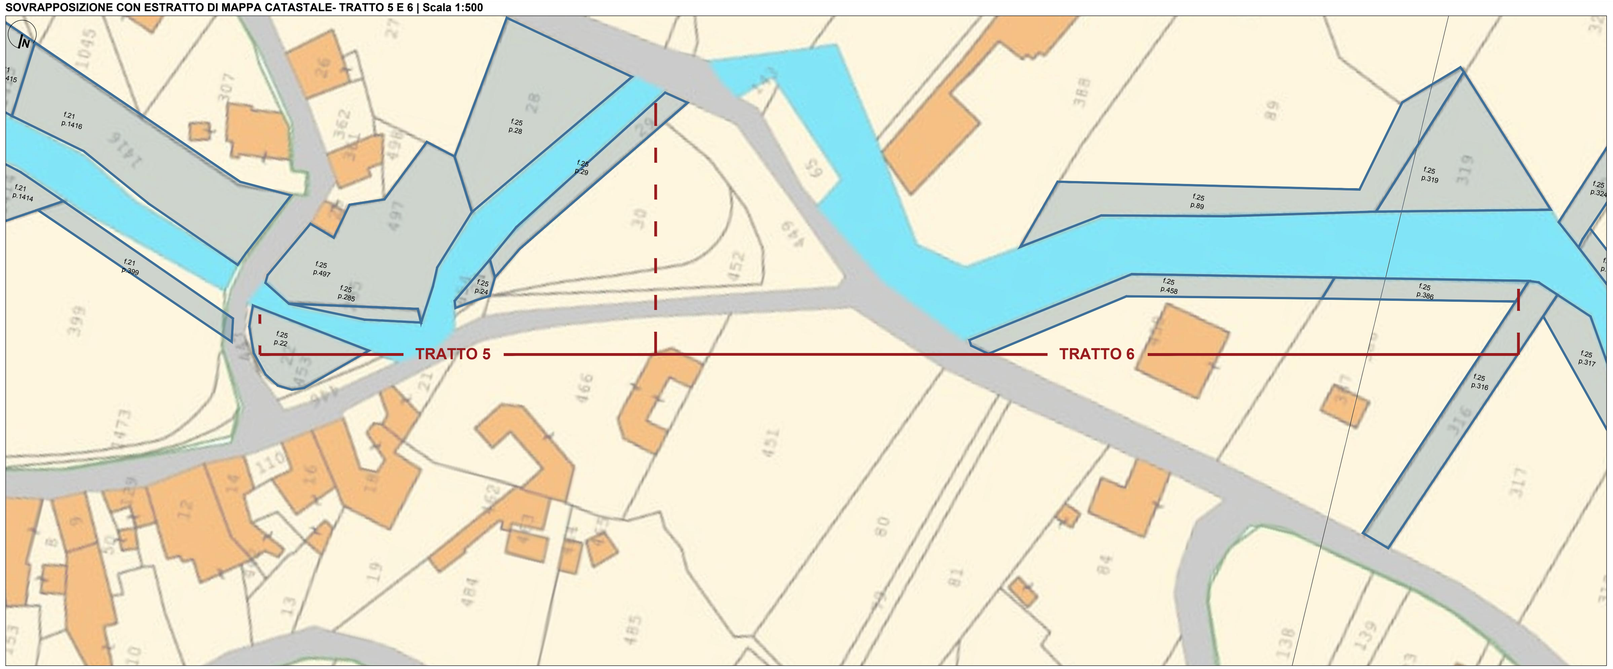

LEGENDA

- ESPROPRIO DEFINITIVO
- ESPROPRIO TEMPORANEO
- PARTICELLE DI PROPRIETA' PUBBLICA (Erario dello Stato o Comune di Ragalna)

Comune di Ragalna

Regione Sicilia

PROGETTO DEFINITIVO

Patto per il Sud - CT_17711 Ragalna (CT) - "INTERVENTI SUL TERRITORIO DI MESSA IN SICUREZZA PER IL RISCHIO IDRAULICO E DI ESONDAZIONE DEL VALLONE ROSARIO"

Codice Caronte SI_1_17711 - Codice ReNDis 19/IR802/G1 - CUP J49D16001970001 - CIG 875693428B

R.T.P.:

AB2 Engineering
Progettazione e Costruzione S.r.l.
95126 Via Mons. Domenico Orlando
n° 14 - 95126 CATANIA

Il Progettista incaricato e Direttore Tecnico
Dott. Ing. Antonino BELPASSO

Mandante
Dott. Geol. Adriano BARBAGALLO

Gruppo di lavoro
Dott. Ing. Claudia GULLOTTO (Il C.S.P. incaricato)
Dott. Ing. Sergio BONFISSUTO
Dott. Ing. Alessia LEANZA

Il R.U.P.:
Dott. Ing. Sebastiano Salvatore LEONARDI

Visti e approvazioni:

PIANO PARTICELLARE DI ESPROPRIO - Allegato Grafico 2

ARGOMENTO	DOC. E PROG.	REV.
AG	02	0

CARTELLA	N. GEN. ELAB.	FILE NAME	NOTE	PROT.	SCALA
		AG.02_0			1:500

REV.	DESCRIZIONE	DATA	REDATTO	VERIFICATO	APPROVATO
0					
0	EMISSIONE PROGETTO DEFINITIVO	AGOSTO 2023	SB	AL	AB

A termine di legge tutti i diritti sono riservati. E' vietata la riproduzione in qualsiasi forma senza autorizzazione del progettista.