

**COMMISSARIO di GOVERNO**

*contro il dissesto idrogeologico nella Regione Siciliana
ex legibus n° 116/2014 e n° 164/2014*

Prot. n. 7131 /UC del 08/06/2021

Al Responsabile Unico del Procedimento
Geom. Carmelo Blacato
c/o Comune di Limina
protocollo@pec.comune.limina.me.it

All'Assessorato Regionale dei Beni Culturali e dell'Identità Siciliana
Dipartimento dei BB.CC. e dell'Identità Siciliana
Soprintendenza BB.CC.AA. Messina
soprime@certmail.regione.sicilia.it

All'Assessorato Regionale delle Infrastrutture e della Mobilità
Dipartimento Regionale Tecnico
Ufficio del Genio Civile di Messina
geniocivile.me@certmail.regione.sicilia.it

All'A.S.P. di Messina
Distretto sanitario di Taormina
distretto.taormina@pec.asp.messina.it

All'Assessorato Regionale del Territorio e dell'Ambiente
Comando del Corpo Forestale della Regione Siciliana
Ispettorato Ripartimentale delle Foreste di Messina
irfme.corpo.forestale@certmail.regione.sicilia.it

e, p.c.

AI RTP
Costa Associati (Capogruppo mandataria)
Ing. Giuseppe Costa (Mandante)
Ing. Vincenzo Buscema (Mandante giovane professionista)
pietrogaetano.costa@ingpec.eu

Al Signor Sindaco
del Comune di Limina (ME)
protocollo@pec.comune.limina.me.it

Oggetto: Patto per il Sud - ME_17759 Limina "Progetto di consolidamento c./da Fornace a monte del centro abitato in zona R4" - Importo globale € 680.000,00 - Codice ReNDiS 19IR243/G1 - Codice Caronte SI_1_17759 - CUP J59D16001740001.

Conclusione Conferenza dei Servizi e richiesta verifica e approvazione in linea tecnica del progetto esecutivo.

Con nota prot. n. 5393/UC del 03/05/2021, in riferimento alla Conferenza di Servizi tenutasi il giorno 19/12/2019 presso gli Uffici della Struttura Commissariale in Piazza Ignazio Florio, 24 - 90139 Palermo, quest'Ufficio Commissariale ha trasmesso copia del Progetto Esecutivo rimodulato al fine di conseguire tutti i prescritti atti autorizzativi e di assenso necessari alla realizzazione dell'intervento in oggetto indicato.

Tenuto conto che sono stati acquisiti i pareri di seguito elencati e che si allegano alla presente:

- Nota prot. 41081 del 11/05/2021, acquisita agli atti di questo Ufficio al prot. n. 5893/UC del 12/05/2021, l'Assessorato Regionale del Territorio e dell'Ambiente – Comando del Corpo Forestale della Regione Siciliana – Servizio 12 - Ispettorato Ripartimentale delle Foreste di Messina, ha rilasciato nulla osta con prescrizioni.
- Nota prot. n. 2095 del 13/05/2021, acquisita agli atti di questo Ufficio al prot. n. 6006/UC del 14/05/2021, il Responsabile Unico del Procedimento ha trasmesso il parere positivo dell'ASP n. 5 di Messina - Distretto Sanitario di Taormina.
- Nota prot. n. 2151 del 17/05/2021, acquisita agli atti di questo Ufficio in pari data al prot. n. 6151/UC, il Responsabile Area Tecnica/Urbanistica del Comune di Limina ha attestato che i lavori previsti nel sopra citato progetto sono conformi al vigente strumento urbanistico.
- Nota prot. n. 11213 del 18/05/2021, acquisita agli atti di questo Ufficio al prot. n. 6179/UC del 18/05/2021, la Soprintendenza per i BB.CC.AA di Messina - U.O. 3, non ha espresso alcun parere in quanto non sussistono competenze discendenti dalla normativa vigente sia statale che regionale.
- Nota prot. 90350 del 31/05/2021, assunta al protocollo generale di questo Ufficio al n. 6748/UC del 31/05/2021 con la quale l'Ufficio del Genio Civile di Palermo - U.O. 05, ha espresso parere preliminare favorevole sotto il profilo della coerenza con le norme vigenti in materia di costruzioni sismiche.

Per quanto sopra, preso atto dei pareri pervenuti dagli Enti deputati alla tutela dei vincoli presenti sull'area d'intervento,

si CHIEDE

alla S.V., di avviare le procedure di VERIFICA previste dall'art. 26 del D.Lgs. 50/2016 e ss.mm.ii.

Completate le procedure di verifica, il Responsabile Unico del Procedimento provvederà all'approvazione in linea tecnica, di cui alle disposizioni regionali.

Per quanto sopra, si resta in attesa degli atti di verifica e approvazione in linea tecnica del progetto esecutivo.

 **Il Soggetto Attuatore**
Dott. Maurizio Croce

REPUBBLICA ITALIANA



Regione Siciliana
ASSESSORATO DEL TERRITORIO E DELL'AMBIENTE



COMANDO CORPO FORESTALE
Servizio Ispettorato Ripartimentale delle Foreste
Unità Operativa n° 26
tel. 090/64011 - fax 090/710620 - 090/6401242
pec - irfme.corpo.forestale@certmail.regione.sicilia.it
Via Tommaso Cannizzaro, n. 88
98122 MESSINA

Prot. n. 0041081

del 11.05.2021

OGGETTO: Patto per il Sud – Me_17759 LIMINA (ME) – “Lavori di consolidamento contrada Fornace a monte del centro abitato in zona R4” – Importo globale € 680.000,00 (Codice ReNDiS 19IR243/G1- Codice Caronte SI_1_17759 - CUP: J59D16001740001).

Indizione Conferenza di Servizi 18 maggio 2021, ore 10:00

– Rilascio Nulla Osta ai fini del vincolo idrogeologico

AL COMMISSARIO DI GOVERNO

*(Contro il dissesto idrogeologico nella Regione Siciliana
ex legibus n. 116/2014 e n. 164/2014)*

Via Costantino Nigra, 5

90141 - PALERMO

pec: postmaster@pec.ucomidrogeosicilia.it

**DISTACCAMENTO FORESTALE DI
SAVOCA**

In riscontro alla nota n. 5393 del 03/05/2021, di pari oggetto (Rif. SIRD ME prot. 38893 del 05/05/2021), relativa alla indizione Conferenza di Servizi finalizzata all'acquisizione dei pareri propedeutici all'approvazione del progetto “Lavori di consolidamento contrada Fornace a monte del centro abitato in zona R4” nel Comune di Limina (ME);

Visto il Regio Decreto Legge del 30 Dicembre 1923 n. 3267;

Visto il Regolamento del 16 maggio 1926 n. 1126;

Vista la Legge Regionale del 6 aprile 1996 n. 16;

Vista la Legge Regionale del 14 aprile 2006 n. 14;

Visto il D.A. del Territorio e dell'Ambiente n. 569/2012 “Nuove direttive unificate per il rilascio dell'Autorizzazione e del Nulla Osta al vincolo idrogeologico in armonia con il Piano per l'Assetto Idrogeologico (P.A.I.) (l.r. n.16/96 R.D. n. 3267/1923 e R.D. n. 1126/1926)”;

Viste le Prescrizioni di Massima e di Polizia Forestale per i boschi e terreni sottoposti a vincolo idrogeologico nella Provincia di Messina;

Visti gli elaborati progettuali, acquisiti tramite link:

<https://app.box.com/s/im88872phel3eye293zzylg9526zs02cc>

redatti dal Raggruppamento Temporaneo di Professionisti denominato “COSTA ASSOCIATI” (Ing. Pietro G. Costa);

Vista la relazione geologica a cura del Dott. Geol. Francesco Munafò supportata da verifiche geotecniche (relazione geotecnica);

Considerato che gli interventi previsti ricadono nella **I zona degli atti di vincolo idrogeologico del Comune di Limina**, ai sensi dell'art. 1 del RDL n. 3267/23 e che pertanto per essere realizzati necessitano di N.O. rilasciato da questo Ispettorato Ripartimentale delle Foreste;

Responsabile del procedimento Dott.ssa Rosa Commendatore

Plesso _____, piano _____, stanza _____, Tel. 090/ 64011 e-mail _____@regione.sicilia.it

Orario e giorno di ricevimento: martedì e mercoledì dalle ore. 10.00 alle 13.00, mercoledì dalle ore 15.30 alle ore 17.30.

Tenuto conto che gli interventi ricadono in area censita con **codice 098-5LM-016** nel *Piano Stralcio di Bacino per l'Assetto Idrogeologico (PAI)* come a **dissesto attivo, pericolosità/rischio geomorfologico P3/R2_R3_R4**;

Ritenuto di dover rilasciare il provvedimento in argomento ai sensi dell'art. 2 L. R. 7/2019, effettuando le verifiche possibili "d'Ufficio" tramite *WebGis Sistema Informativo Forestale (SIF)*, i lavori prospettati, dettagliati negli elaborati grafici dai tecnici incaricati;

Tutto ciò premesso e considerato:

Si rilascia il NULLA OSTA

Ai fini del vincolo idrogeologico e salvo diritti di terzi, ai lavori del progetto **"Lavori di consolidamento contrada Fornace a monte del centro abitato in zona R4"** nel Comune di Limina (ME), consistenti nella stabilizzazione del tratto di versante interessato da frana individuata nel PAI con codice 098-5LM-016, attraverso:

Interventi lungo il tratto iniziale della via Martiri di Bologna: demolizione dei muri di contenimento, parte in gabbioni e parte in cemento armato nel tratto interessato dai dissesti; realizzazione di nuovi muri di controripa in cemento armato, fondati su pali, al fine di contrastare il movimento franoso; rifacimento e ripristino della pavimentazione stradale nel tratto maggiormente dissestato.

Interventi previsti nel tratto di strada S.P. 12 a valle dell'incrocio con la via martiri di Bologna: demolizione dei muri di sostegno nel tratto interessato dai dissesti; realizzazione di nuovi muri di controripa in cemento armato; rifacimento e ripristino della pavimentazione stradale nel tratto maggiormente dissestato.

Interventi di ripristino del corpo stradale che in ampi tratti presenta evidenti segni di dissesto (avvallamenti e lesioni), tramite la posa in opera di un geocomposito.

Prescrizioni:

- L'attuazione delle opere in progetto dovrà rispettare e mettere in atto tutti gli accorgimenti dettati dalle Norme di Attuazione del Piano Stralcio per l'Assetto Idrogeologico (PAI), approvato con D.A. n. 298/41 del 04/07/2000 e le disposizioni dettate dal D.P. n. 109 Serv. 5/S.G. del 15/04/2015;
- Rispettare e mettere in atto tutte le indicazioni inserite nella relazione geologica e relazione geotecnica;
- Realizzazione di tutte le opere necessarie alla raccolta, canalizzazione, drenaggio delle acque meteoriche dilavanti e di infiltrazione, provvedendo al convogliamento delle stesse verso gli impluvi naturali esistenti;
- Colmare e rassodare i vuoti formati in conseguenza degli scavi eseguiti, per evitare fenomeni di dilavamento, di smottamento e la modifica dell'assetto idrogeologico di superficie;
- Che il materiale di risulta degli scavi sia portato a pubblica discarica o riutilizzato a norma delle leggi vigenti in materia (D.P.R. n. 120/2017);
- Il materiale di demolizione dovrà essere conferito a discarica autorizzata e/o ad impianto di recupero di materiali.

I lavori dovranno essere realizzati in conformità a quanto illustrato negli elaborati progettuali e alle prescrizioni impartite da questo Ispettorato, adottando ogni cautela necessaria ad evitare alterazioni dell'area oggetto dei lavori;

Prima dell'inizio dei lavori dovranno essere acquisiti gli ulteriori nulla osta di competenza delle Autorità Amministrative preposte alla gestione degli eventuali altri vincoli che gravano sulla zona d'intervento.

Il mancato adempimento delle suddette prescrizioni comporta la revoca del presente provvedimento con tutte le conseguenze di legge.

L'inizio e la fine dei lavori devono essere comunicati al Distaccamento Forestale di Savoca, competente per giurisdizione.

Il presente provvedimento ha validità 2 anni dalla data del rilascio, tranne che nei casi previsti dal D.A. 569/2012 art. 11 comma 1 e 2.

L'ISPETTORE RIPARTIMENTALE
dott. Giovanni Cavallaro





COMUNE DI LIMINA

CITTÀ METROPOLITANA DI MESSINA

Piazza XXV Aprile - 98030 Limina (ME) Tel. 0942.726055 - Fax 0942.726023

www.comune.limina.me.it

Email: tecnico@comune.limina.me.it - PEC: protocollo@pec.comune.limina.me.it

Prot. n. 2095 del 13/05/2021

Spett.le

UFFICIO DEL COMMISSARIO DI GOVERNO
contro il dissesto idrogeologico nella Regione Siciliana
postmaster@pec.ucomidrogeosicilia.it

OGGETTO: TRASMISSIONE PARERE RILASCIATO DALL'A.S.P. N° 5 di MESSINA
Indizione Conferenza di Servizi - 18 maggio 2021 - ore 10.00

Patto per il Sud - ME_17759 Limina: "Progetto di consolidamento C/da Fornace a monte del centro abitato in Zona R4" - Importo globale €. 680.000,00 - Codice ReNDiS 19R243/G1 - Codice Caronte SI_1_177759 - CUP: J59D16001740001.

In vista dell'indizione della Conferenza di Servizi del prossimo 18 maggio 2021 - ore 10.00 e facendo seguito alla comunicazione inviata con nota prot. 2009 del 07/05/2021, si trasmette in allegato copia del parere di competenza rilasciato dall'Azienda Sanitaria Provinciale N° 5 di Messina - Dipartimento di Prevenzione - U.O. del Distretto Sanitario di Taormina, acquisito al protocollo dell'Ente in data 12/05/2021 - prot. 2060.

Distinti saluti.

IL RESPONSABILE UNICO DEL PROCEDIMENTO
geom. Carmelo Blancato





COMUNE DI LIMINA

CITTÀ METROPOLITANA DI MESSINA

Piazza XXV Aprile - 98030 Limina (ME) Tel. 0942.726055 - Fax 0942.726023

www.comune.limina.me.it

Email: tecnico@comune.limina.me.it - PEC: protocollo@pec.comune.limina.me.it

Prot. n. 2009 del 07-05-2021

Spett.le

AZIENDA SANITARIA PROVINCIALE N° 5 DI MESSINA

DIPARTIMENTO DI PREVENZIONE

U.O. DEL DISTRETTO SANITARIO DI TAORMINA

Via San Francesco di Paola

98039 TAORMINA (ME)

Sede distaccata di Sant'Alessio Siculo (ME)

COMUNE DI LIMINA
Prov. di Messina

Prot. N. 2060

del 12/05/2021

p.c.

UFFICIO DEL COMMISSARIO DI GOVERNO

contro il dissesto idrogeologico nella Regione Siciliana

postmaster@pec.ucomidrogeosicilia.it

OGGETTO: Patto per il Sud - ME_17759 Limina: "Progetto di consolidamento C/da Fornace a monte del centro abitato in Zona R4" - Importo globale €. 680.000,00 - Codice ReNDiS 19R243/G1 - Codice Caronte SI_1_177759 - CUP: J59D16001740001.

Indizione Conferenza di Servizi - 18 maggio 2021 - ore 10.00

Facendo seguito alle comunicazioni intercorse in merito all'Indizione della Conferenza di Servizi finalizzata al conseguimento di tutti i prescritti atti autorizzativi e di assenso necessari alla realizzazione dell'intervento di cui in oggetto, giusta nota del Commissario di Governo n. 5393/UC del 03/05/2021,

SI TRASMETTE

come da Voi richiesto, n. due copie in forma cartacea del progetto in narrativa al fine del rilascio del parere di competenza.

Distinti saluti.

Perere Portino
12/5/2021
Pelle



IL RESPONSABILE DELL'AREA TECNICA

arch. Domenico Costa



Domenico Costa

Commissario di Governo contro il dissesto idrogeologico in Sicilia

COMUNE DI LIMINA

(Città metropolitana di Messina)

Lavori di consolidamento contrada Fornace a monte del centro abitato del comune di Limina (ME)

PROGETTO ESECUTIVO

Progettazione e Direzione Lavori :

R.T.P.

COSTA ASSOCIATI (ing. Pietro G. Costa)

ing. Vincenzo Buscema

ing. Giuseppe Costa

Responsabile Unico del Procedimento :

Impresa Esecutrice :

Visti e approvazioni

Il Responsabile dell'Area Tecnica
arch. Domenico Costa

Domenico Costa



Elaborato:

A. I

RELAZIONE GENERALE

Data:

modificato il:

Commissario di Governo contro il dissesto idrogeologico in Sicilia

COMUNE DI LIMINA
(Città metropolitana di Messina)

Lavori di consolidamento contrada Fornace a monte del centro abitato del comune di Limina (ME)

PROGETTO ESECUTIVO

Progettazione e Direzione Lavori :

R.T.P.

COSTA ASSOCIATI (ing. Pietro G. Costa)

ing. Vincenzo Buscema

ing. Giuseppe Costa

Responsabile Unico del Procedimento :

Impresa Esecutrice :

Visti e approvazioni

Il Responsabile dell'Area Tecnica
arch. Domenico Costa

Domenico Costa



[Handwritten signature]


Elaborato:

A.8

**COMPUTO METRICO
ESTIMATIVO**

Data:

modificato il:

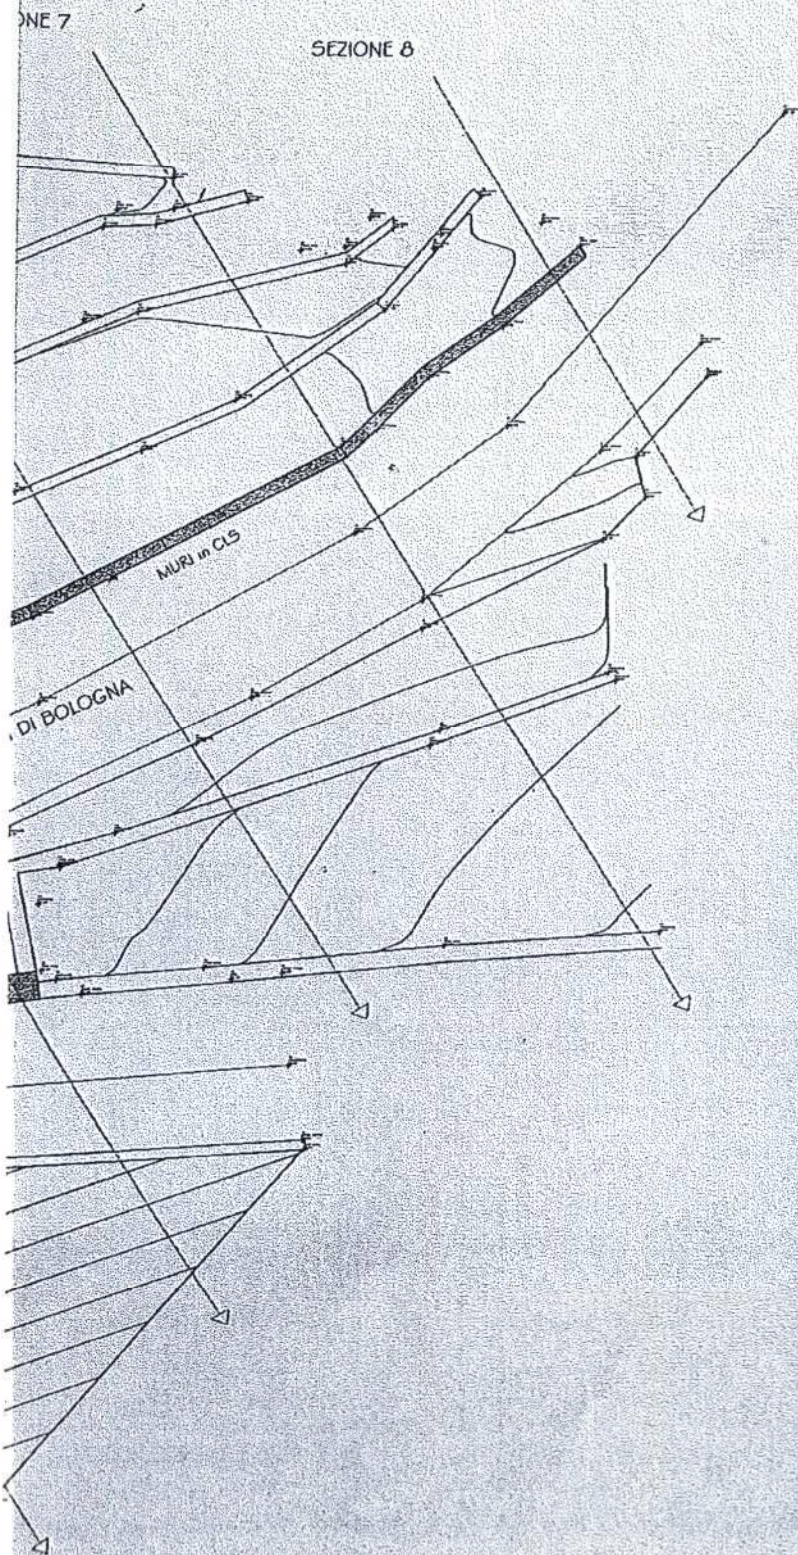

Il Responsabile dell'Area Tecnica
arch. Domenico Costa

Domenico Costa



[Signature]

Commissario di Governo contro il
dissesto idrogeologico in Sicilia

COMUNE DI LIMINA
(Città metropolitana di Messina)

Lavori di consolidamento contrada Fornace a
monte del centro abitato del comune di Limina (ME)

PROGETTO ESECUTIVO

Progettazione e Direzione Lavori:

R.I.F.

COSTA ASSOCIATI (ing. Piero G. Costa)

ing. Vincenzo Buccella

ing. Giuseppe Costa

Responsabile Unico del Procedimento:

Ing. Emanuele...

Visto e approvato:

Scala:

1:100

PLANIMETRIA STATO DI
FATTO E PIANO QUOTATO

Tabella:


B.2

Data:

modificato:

FOG. 7


SEZIONE B

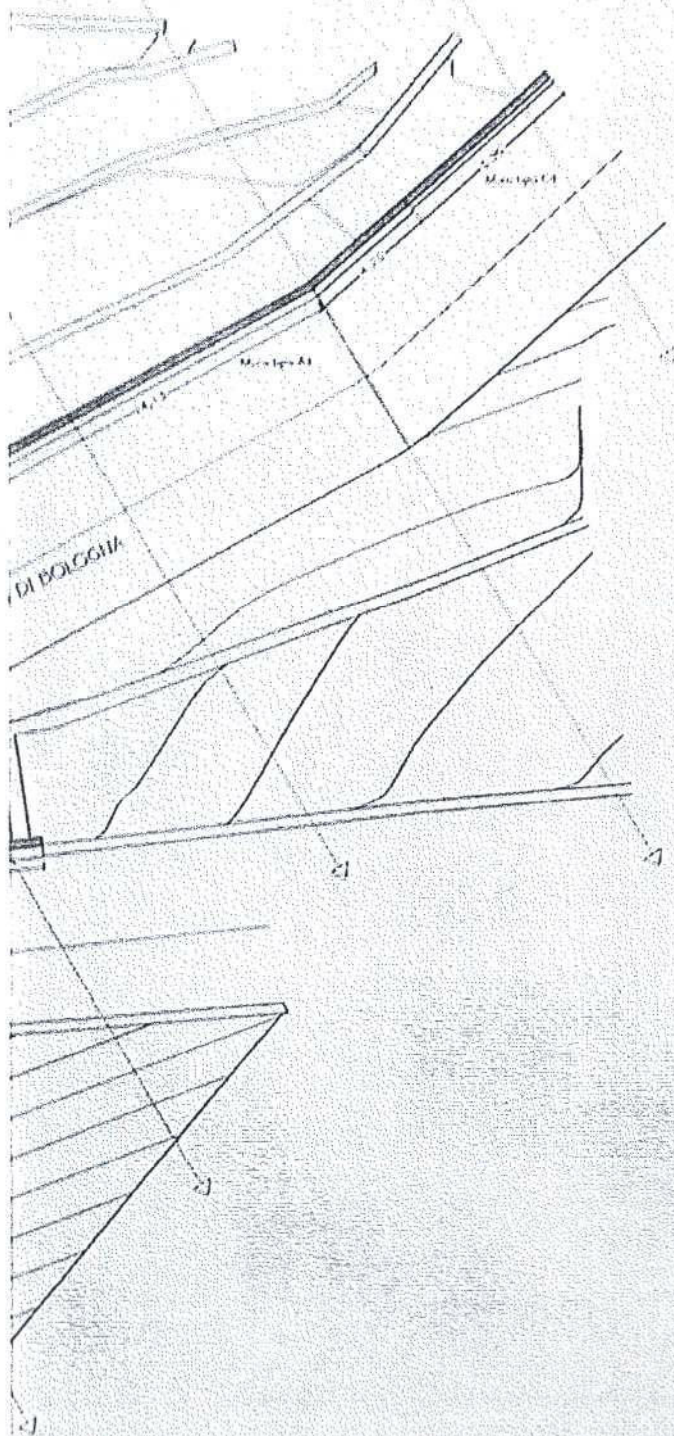

Il Responsabile dell'Area Tecnica
arch. Domenico Costa



Commissario di Governo contro il dissesto idrogeologico in Sicilia COMUNE DI LIMINA (Città metropolitana di Messina)		
Lavori di consolidamento contrada Fornace a monte del centro abitato del comune di Limina (ME) PROGETTO ESECUTIVO		
Progettazione e Direzione Lavori R.T.P. GIUSEPPE COSTA Arch. Pietro D. Costa Ing. Francesco Giacomini Ing. Giuseppe Costa	Responsabile Unico del Procedimento	Ingegnera Esecutrice
Note e approvazioni		
Scala: 1:100	PLANIMETRIA DI PROGETTO	Disegno: B.5
Data:	Modificato da:	Modificato da:

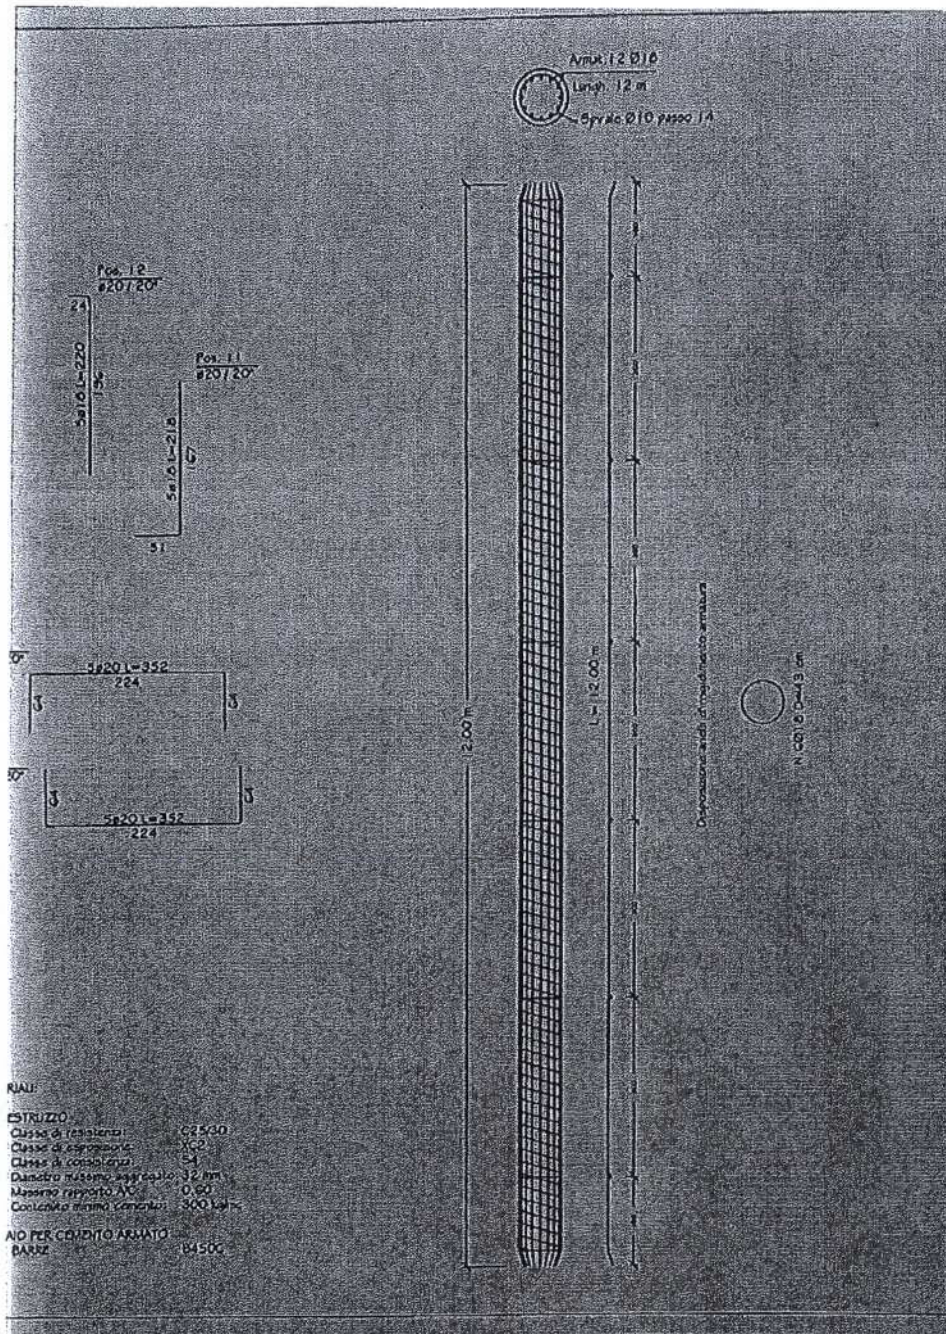

Il Responsabile dell'Area Tecnica
arch. Domenico Costa

[Signature]

COMUNE DI LIMINA
UFFICIO TECNICO

Commissario di Governo contro il dissesto idrogeologico in Sicilia	
COMUNE DI LIMINA (Città metropolitana di Messina)	
Lavori di consolidamento contrada Fornace a monte del centro abitato del comune di Limina (ME)	
PROGETTO ESECUTIVO	
Progettista e Direttore Lavori A.T.T. CENTRO ASSOCIATI Ing. Antonio A. Costa	Responsabile Ufficio di Progettazione
Ing. Roberto Damico Ing. Giuseppe Costa	Ing. (Assistente)
Data Esecuzione	
Scala 1:25	ESECUTIVI STRUTTURALI MUR E PAVI TIPO A
Scale	B.10



COMUNE DI LIMINA

CITTÀ METROPOLITANA DI MESSINA

Piazza XXV Aprile – 98030 Limina (ME) Tel. 0942.726055 – Fax 0942.726023

www.comune.limina.me.it

Email: tecnico@comune.limina.me.it – PEC: protocollo@pec.comune.limina.me.it

Prot. n. 2151 del 17/05/2021

Spett.le

UFFICIO DEL COMMISSARIO DI GOVERNO
contro il dissesto idrogeologico nella Regione Siciliana
postmaster@pec.ucomidrogeosicilia.it

OGGETTO: TRASMISSIONE ATTESTATO DI CONFORMITÀ URBANISTICA

Indizione Conferenza di Servizi – 18 maggio 2021 – ore 10.00

Patto per il Sud – ME_17759 Limina: "Progetto di consolidamento C/da Fornace a monte del centro abitato in Zona R4" – Importo globale €. 680.000,00 – Codice ReNDIS 19R243/G1 – Codice Caronte SI_1_177759 – CUP: J59D16001740001.

In vista dell'indizione della Conferenza di Servizi del prossimo 18 maggio 2021 – ore 10.00 di cui la comunicazione inviata con nota prot. 5393/UC del 03/05/2021, acquisita al protocollo dell'Ente in data 04/05/2021 al n. 1950, si trasmette in allegato l'Attestazione di Conformità Urbanistica dell'opera.

Distinti saluti.

IL RESPONSABILE UNICO DEL PROCEDIMENTO

geom. Carmelo Blancato



Repubblica Italiana
Commissario di Governo
Contro il dissesto idrogeologico nella Regione Siciliana
Ex legibus n° 116/2014 e n° 164/2014
Piazza Ignazio Florio, 24 - 90139 Palermo

Prot. 0151 del 18/5/2021 ass. ATA



COMUNE DI LIMINA

CITTÀ METROPOLITANA DI MESSINA

Piazza XXV Aprile – 98030 Limina (ME) Tel. 0942.726055 – Fax 0942.726023

www.comune.limina.me.it

Email: tecnico@comune.limina.me.it - PEC: protocollo@pec.comune.limina.me.it

Prot. n. 2151 del 17/05/2021

ATTESTAZIONE DI CONFORMITÀ URBANISTICA

OGGETTO: Patto per il Sud – ME_17759 Limina: "Progetto di consolidamento C/da Fornace a monte del centro abitato in Zona R4".

Importo globale C. 680.000,00

Codice ReNDiS 19R243/G1

Codice Caronte SI_1_177759

CUP: J59D16001740001.

Visti gli atti d'Ufficio. -

VISTO il Piano Regolatore Generale con annesso Regolamento Edilizio approvato dall'Assessorato Regionale Territorio ed Ambiente con Decreto Dirigenziale n° 11 del 13/01/2003.-

VISTO il Piano Regolatore Generale con annesso Regolamento Edilizio approvato dall'Assessorato Regionale Territorio ed Ambiente con Decreto Dirigenziale n° 714 del 11/10/2010.-

Si ATTESTA

che i lavori previsti nel "Progetto di consolidamento C/da Fornace a monte del centro abitato in Zona R4" - Patto per il Sud – ME_17759 Limina – sono conformi al vigente strumento urbanistico del Comune di Limina (ME).

In fede.

IL RESPONSABILE DELL'AREA URBANISTICA

arch. Domenico Costa



Domenico Costa



REGIONE SICILIANA

Dipartimento dei Beni Culturali e dell'Identità Siciliana -
Soprintendenza per i Beni Culturali e Ambientali
Viale Boccetta, 38 - 98121 Messina
tel: +39 09036746411 - fax +39 090363589
www.regione.sicilia.it/beniculturali/soprinte
PEC: soprinte@certmail.regione.sicilia.it

Unità Operativa 3
Sezione Beni Paesaggistici e
Demotnoantropologici
soprinte.uo3@regione.sicilia.it

rif. istanza prot. 5393 UC del 03.05.21

rif. prot. 009945 del 04.05.21

Prot. n. 00/1213 del 18 MAG. 2021

Allegati n. _____

Oggetto: Comune di Limina (ME). Patto per il Sud - ME_17759 Limina "Lavori di consolidamento contrada Fornace a monte del centro abitato in zona R4" -CUP: J59D16001740001- CIG: 80292445C1 Codice Rendis 19IR243/G1.
Indizione Conferenza di Servizi - 18 maggio 2021, ore 10:00

Al Commissario del Governo
Contro il dissesto idrogeologico nella Regione Siciliana
piazza Ignazio Florio, 24 -PALERMO
a mezzo PEC
postmaster@pec.ucomidrogeosicilia.it

e p.c. Al Comune di Limina
a mezzo PEC
protocollo@pec.comune.limina.me.it

In applicazione alla vigente normativa paesaggistica:

- **CODICE DEI BENI CULTURALI E DEL PAESAGGIO** di cui al D.L.vo n° 42 del 22/01/04 (in G.U.R.I. n° 45 del 24/02/04) e relative modifiche e integrazioni;
visto il D.A. n. 90 del 23/10/2019 che dispone l'adozione della proposta di Piano Paesaggistico dell'Ambito 9 ricadente nella provincia di Messina, così come approvato con D.A. n. 6682 del 29/12/2016 e con le modifiche di cui al verbale del 17/09/2019 dell'Osservatorio regionale per la qualità del Paesaggio;
esaminati gli elaborati in formato cartaceo riguardanti i lavori indicati in oggetto;
verificato che i lavori non ricadono in area soggetta a vincolo discendente dallo stesso Piano e quindi non sottoposti alla disciplina delle relative *Norme di Attuazione*;
questa Soprintendenza non esprime alcun parere in quanto non sussistono competenze discendenti dalla normativa vigente sia statale che regionale.

//

Il Dirigente Responsabile della UO 3
Arch. Antonino Spanò Greco

Antonino Spanò Greco



Il Soprintendente
Arch. Mirella Vinci

Mirella Vinci

Responsabile procedimento: Arch. Antonino Spanò Greco

OPRS n. 19 del 29/02/2012 - GURS n. 14 del 05/04/2012

Stanza Piano 2° Tel. 3356641325 Durata Adozione Ritardo

**Regione Siciliana**ASSESSORATO REGIONALE DELLE INFRASTRUTTURE
E DELLA MOBILITA'

Dipartimento Regionale Tecnico

Servizio Ufficio del Genio Civile di Messina

U.O. 05 INFRASTRUTTURE TRASPORTI - OPERE IGIENICO SANITARIE
CONSOLIDAMENTO - DEMANIO

Prot. ing. n. 87463 del 26/05/2021

Prot. usc. n. 90350 del 31/05/2021

Riscontro nota n. 6457/UC del 25/05/2021

All'UFFICIO DEL COMMISSARIO DI GOVERNO
CONTRO IL DISSESTO IDROGEOLOGICO
NELLA REGIONE SICILIANA

Piazza Ignazio Florio, 24

90139 **PALERMO**

postmaster@pec.ucomidrogeosicilia.it

p. c. AI RESPONSABILE UNICO DEL PROCEDIMENTO

Geom. Carmelo Blancato

c/o Comune di

98030 **LIMINA (ME)**

protocollo@pec.comune.limina.me.it

Oggetto : D.P.R. 06/06/2001, n. 380 – L. 02/02/1974, n. 64 – D.M. 14/01/2018.

Patto per il SUD – ME_17759 Limina - Progetto di consolidamento c/da Fornace a monte del centro abitato in zona R4.- Codice ReNDIS 19IR243/G1 - Codice Caronte SI_1_17759 – CUP J59D16001740001.

Richiesta parere su progetto esecutivo aggiornato.

In esito all'esame degli elaborati progettuali resi disponibili mediante collegamento telematico (link), comunicato da codesto Ufficio con nota n. 5393 del 03/05/2021 e di quelli integrativi resi disponibili mediante collegamento telematico (link) comunicato con nota n. 6457/UC del 25/05/2021, con esclusivo riferimento alle opere di consolidamento, si esprime **parere preliminare favorevole** sotto il profilo della coerenza con le norme vigenti in materia di costruzioni in zone sismiche (D.P.R. 06 giugno 2001, n. 380, Parte II, Capo IV - Legge 02 febbraio 1974, n. 64).

Si fa presente che ai fini del rilascio dell'autorizzazione ai sensi dell'art. 94 del D.P.R. 06 giugno 2001, n. 380 (art. 18 della Legge 02 febbraio 1974, n. 64), il R.U.P. prima dell'inizio dei lavori dovrà trasmettere a questo Ufficio apposita istanza corredata degli elaborati del progetto esecutivo, in duplice copia, firmati dal progettista, dal direttore dei lavori e dall'impresa esecutrice dei lavori, nonché comunicare il nominativo del collaudatore in corso d'opera e allegare dichiarazione attestante la conformità del progetto trasmesso a quello approvato in linea tecnica.

Nel corso dell'istruttoria per il rilascio della citata autorizzazione ai sensi dell'art. 94, questo Ufficio si riserva di richiedere ulteriori integrazioni che si dovessero ritenere necessarie.

F.to Il Funzionario Direttivo
(Geom. Giovanni Ciatto)Dirigente del Servizio
L'Ingegnere Capo
(Ing. Nicola Alleruzzo)