



STRALCIO DEL PIANO REGOLATORE GENERALE - Scala 1:5.000

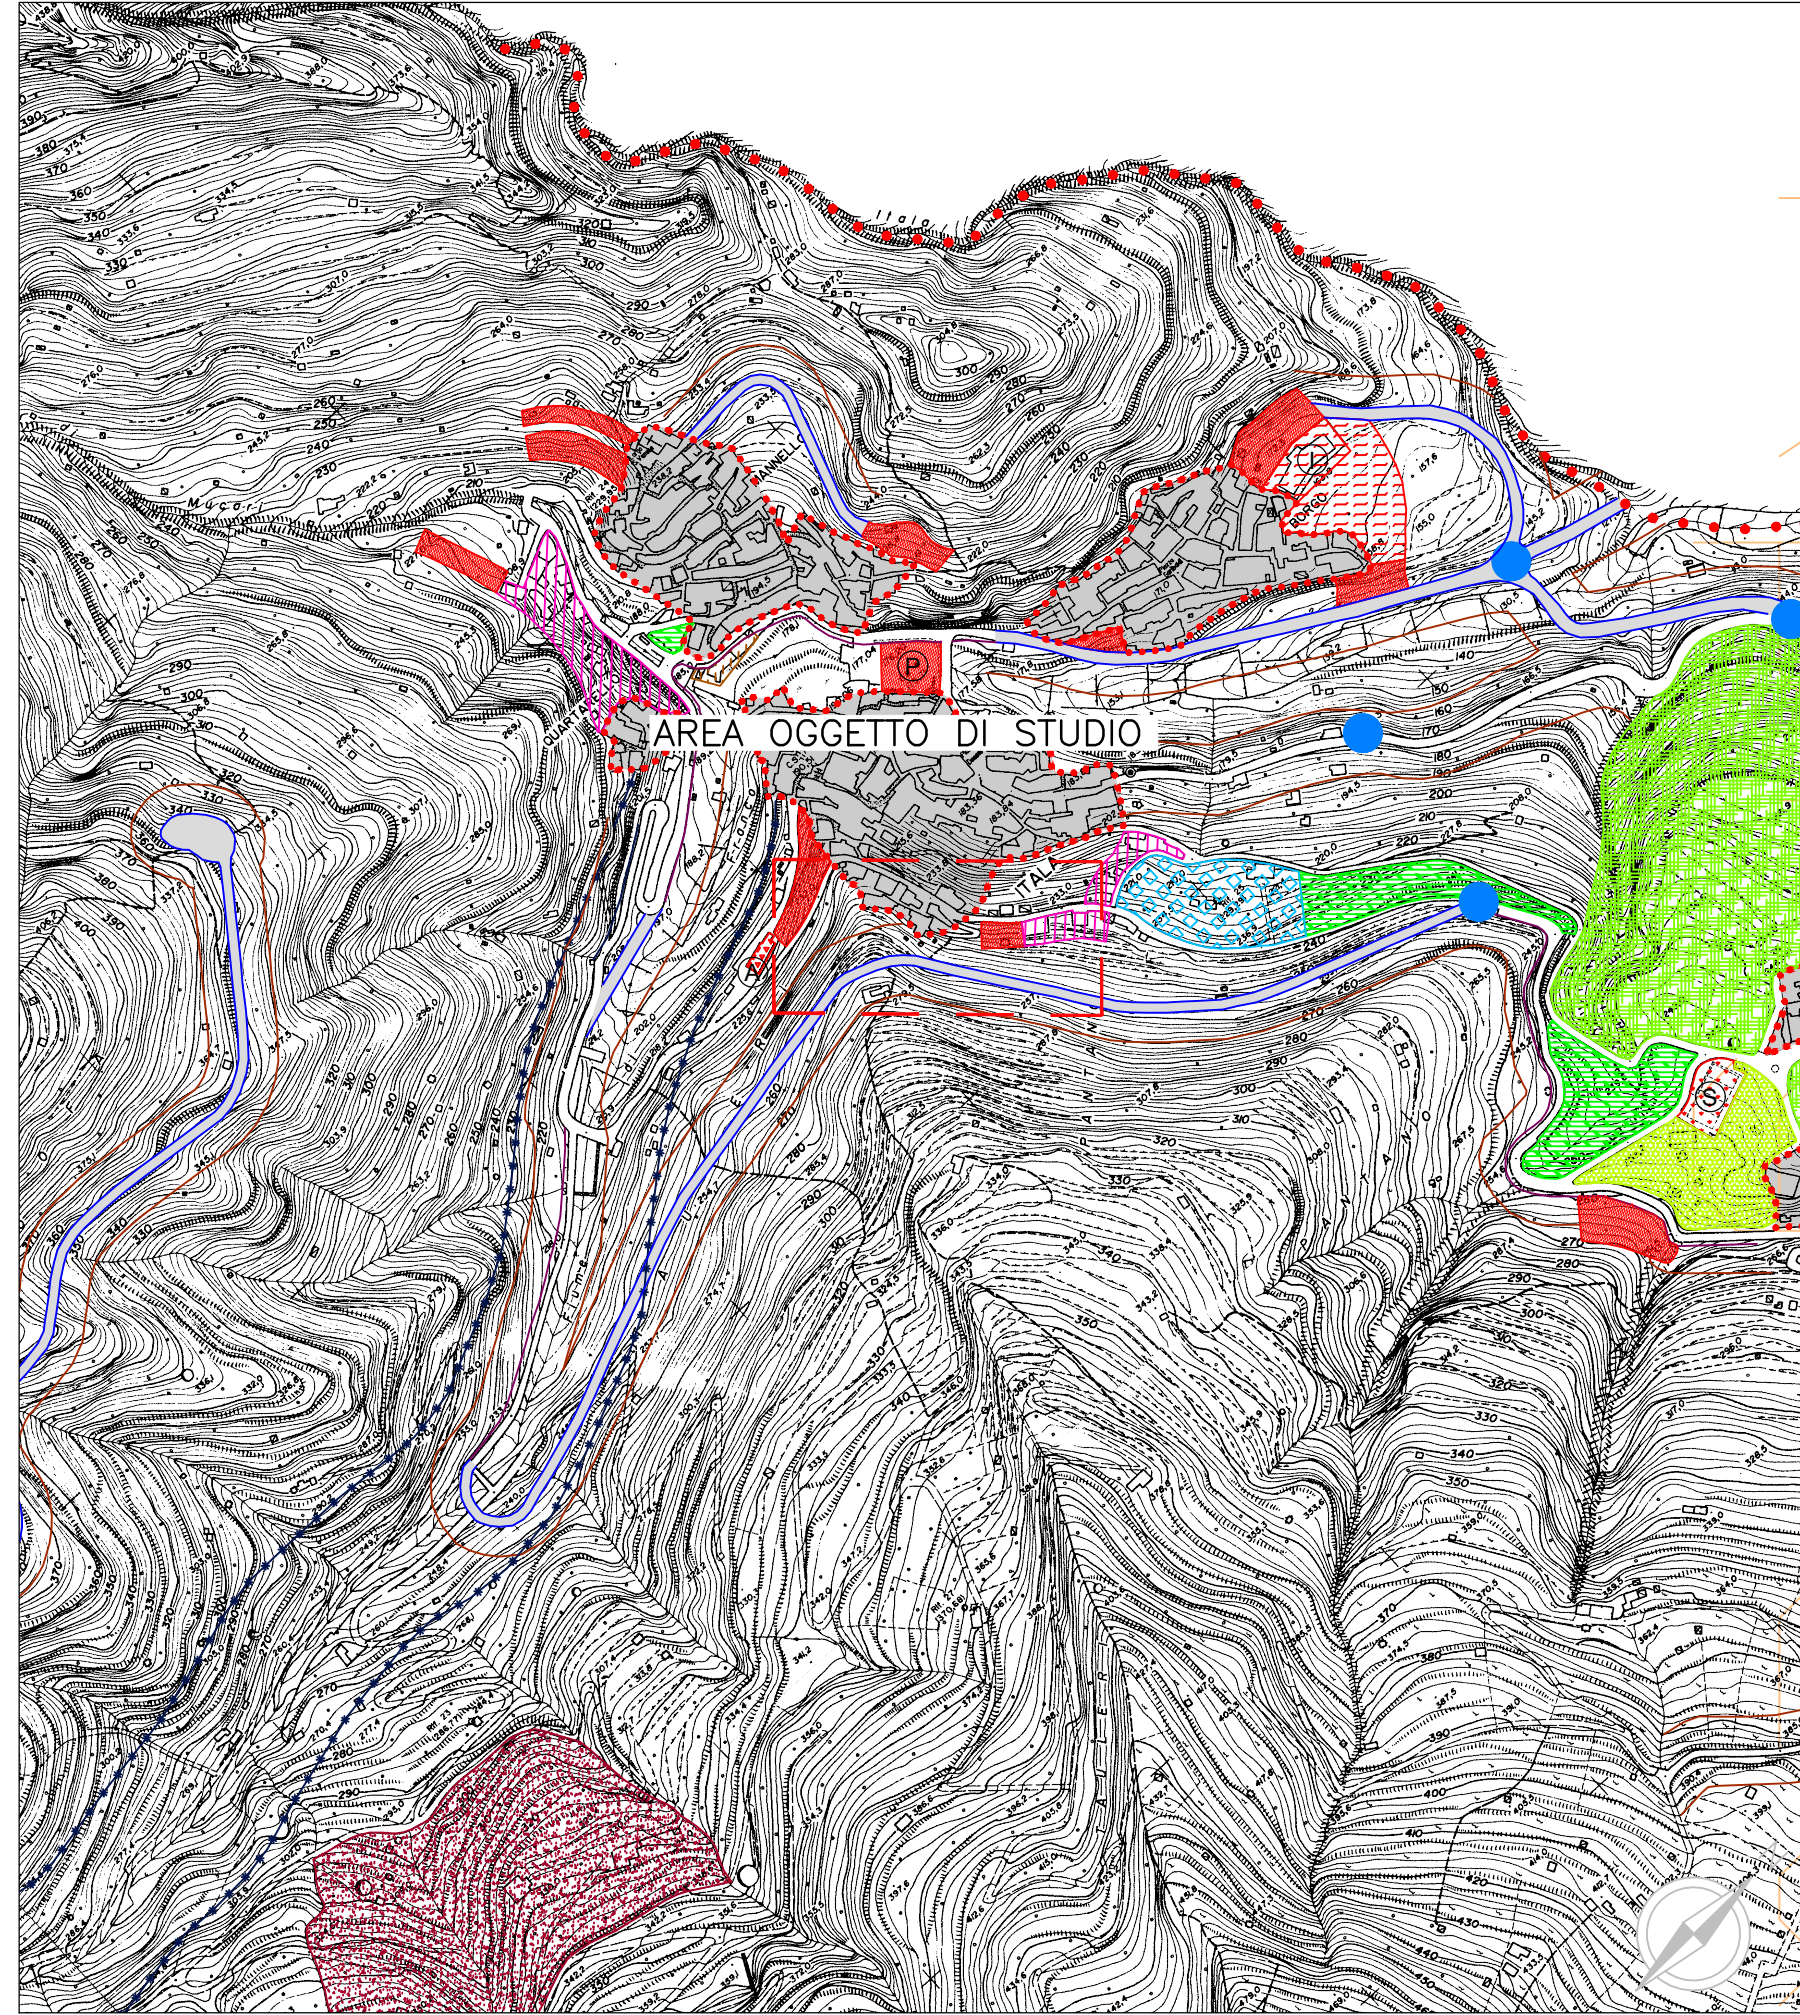

Zona		Definizione	It (mc/ma)	It (mq/ma)	If (mc/ma)	If (mq/ma)	Hmax (m)	Piani n°
A	A1	centro storico c.f.r. - tav. B4						
B	B2	residenziale di completamento			4.00		10.50	3
	B3	residenziale di completamento			2.00		10.50	3
	B4	residenziale di completamento			1.50		10.50	3
	B4	residenziale di completamento			1.50		10.50	3
C	C1	espansione residenziale	1.20				7.50	2
	C2	espansione residenziale	1.00				7.50	2
	C3	espansione residenziale	0.80				7.50	2
	C4	edilizia economica e popolare	1.20				10.50	3
	C5	espansione turistico-residenziale	0.40				7.50	2
	C6	espansione turistico-balneare	0.40				7.50	2
D	D1	insediamenti produttivi artigianali di completamento				0.40	8.00	2
	D2	insediamenti produttivi artigianali d'espansione		0.40			8.00	2
E	E	agricola			0.03		7.50	2
	Ea	agricola a prevalente vocazione turistica			0.06		7.50	2
F	F1	parcheggi pubblici esistenti						
	F1	parcheggi pubblici di progetto						
	F2	attrezzature scolastiche esistenti						
	F2	attrezzature scolastiche di progetto			2.00			3
	F3	attrezzature per lo sport ed il tempo libero esistenti				2.00		
	F3	attrezzature per lo sport ed il tempo libero di progetto				2.00		
	F4	verde pubblico di progetto			1.00			1
	F5	servizi ed attrezzature collettive generali esistenti				2.50	12.50	3
V	F5	servizi ed attrezzature collettive generali di progetto				2.50	12.50	3
	F6	parco urbano						
	V1	verde di tutela ambientale						
	R1	fascia di rispetto cimiteriale						
	R2	fascia di rispetto stradale						
	R3	fascia di rispetto acquedotto						
	R4	fascia di rispetto torrente						
		parco di Monte Scuderi limite zona "A"						
R		parco di Monte Scuderi limite zona "B"						
		strade esistenti da potenziare						
		strade di progetto						
		incrocio stradale						
		confine comunale						

STRALCIO DEL MAPPALE - COMUNE DI ITALIA - Scala 1:2.000

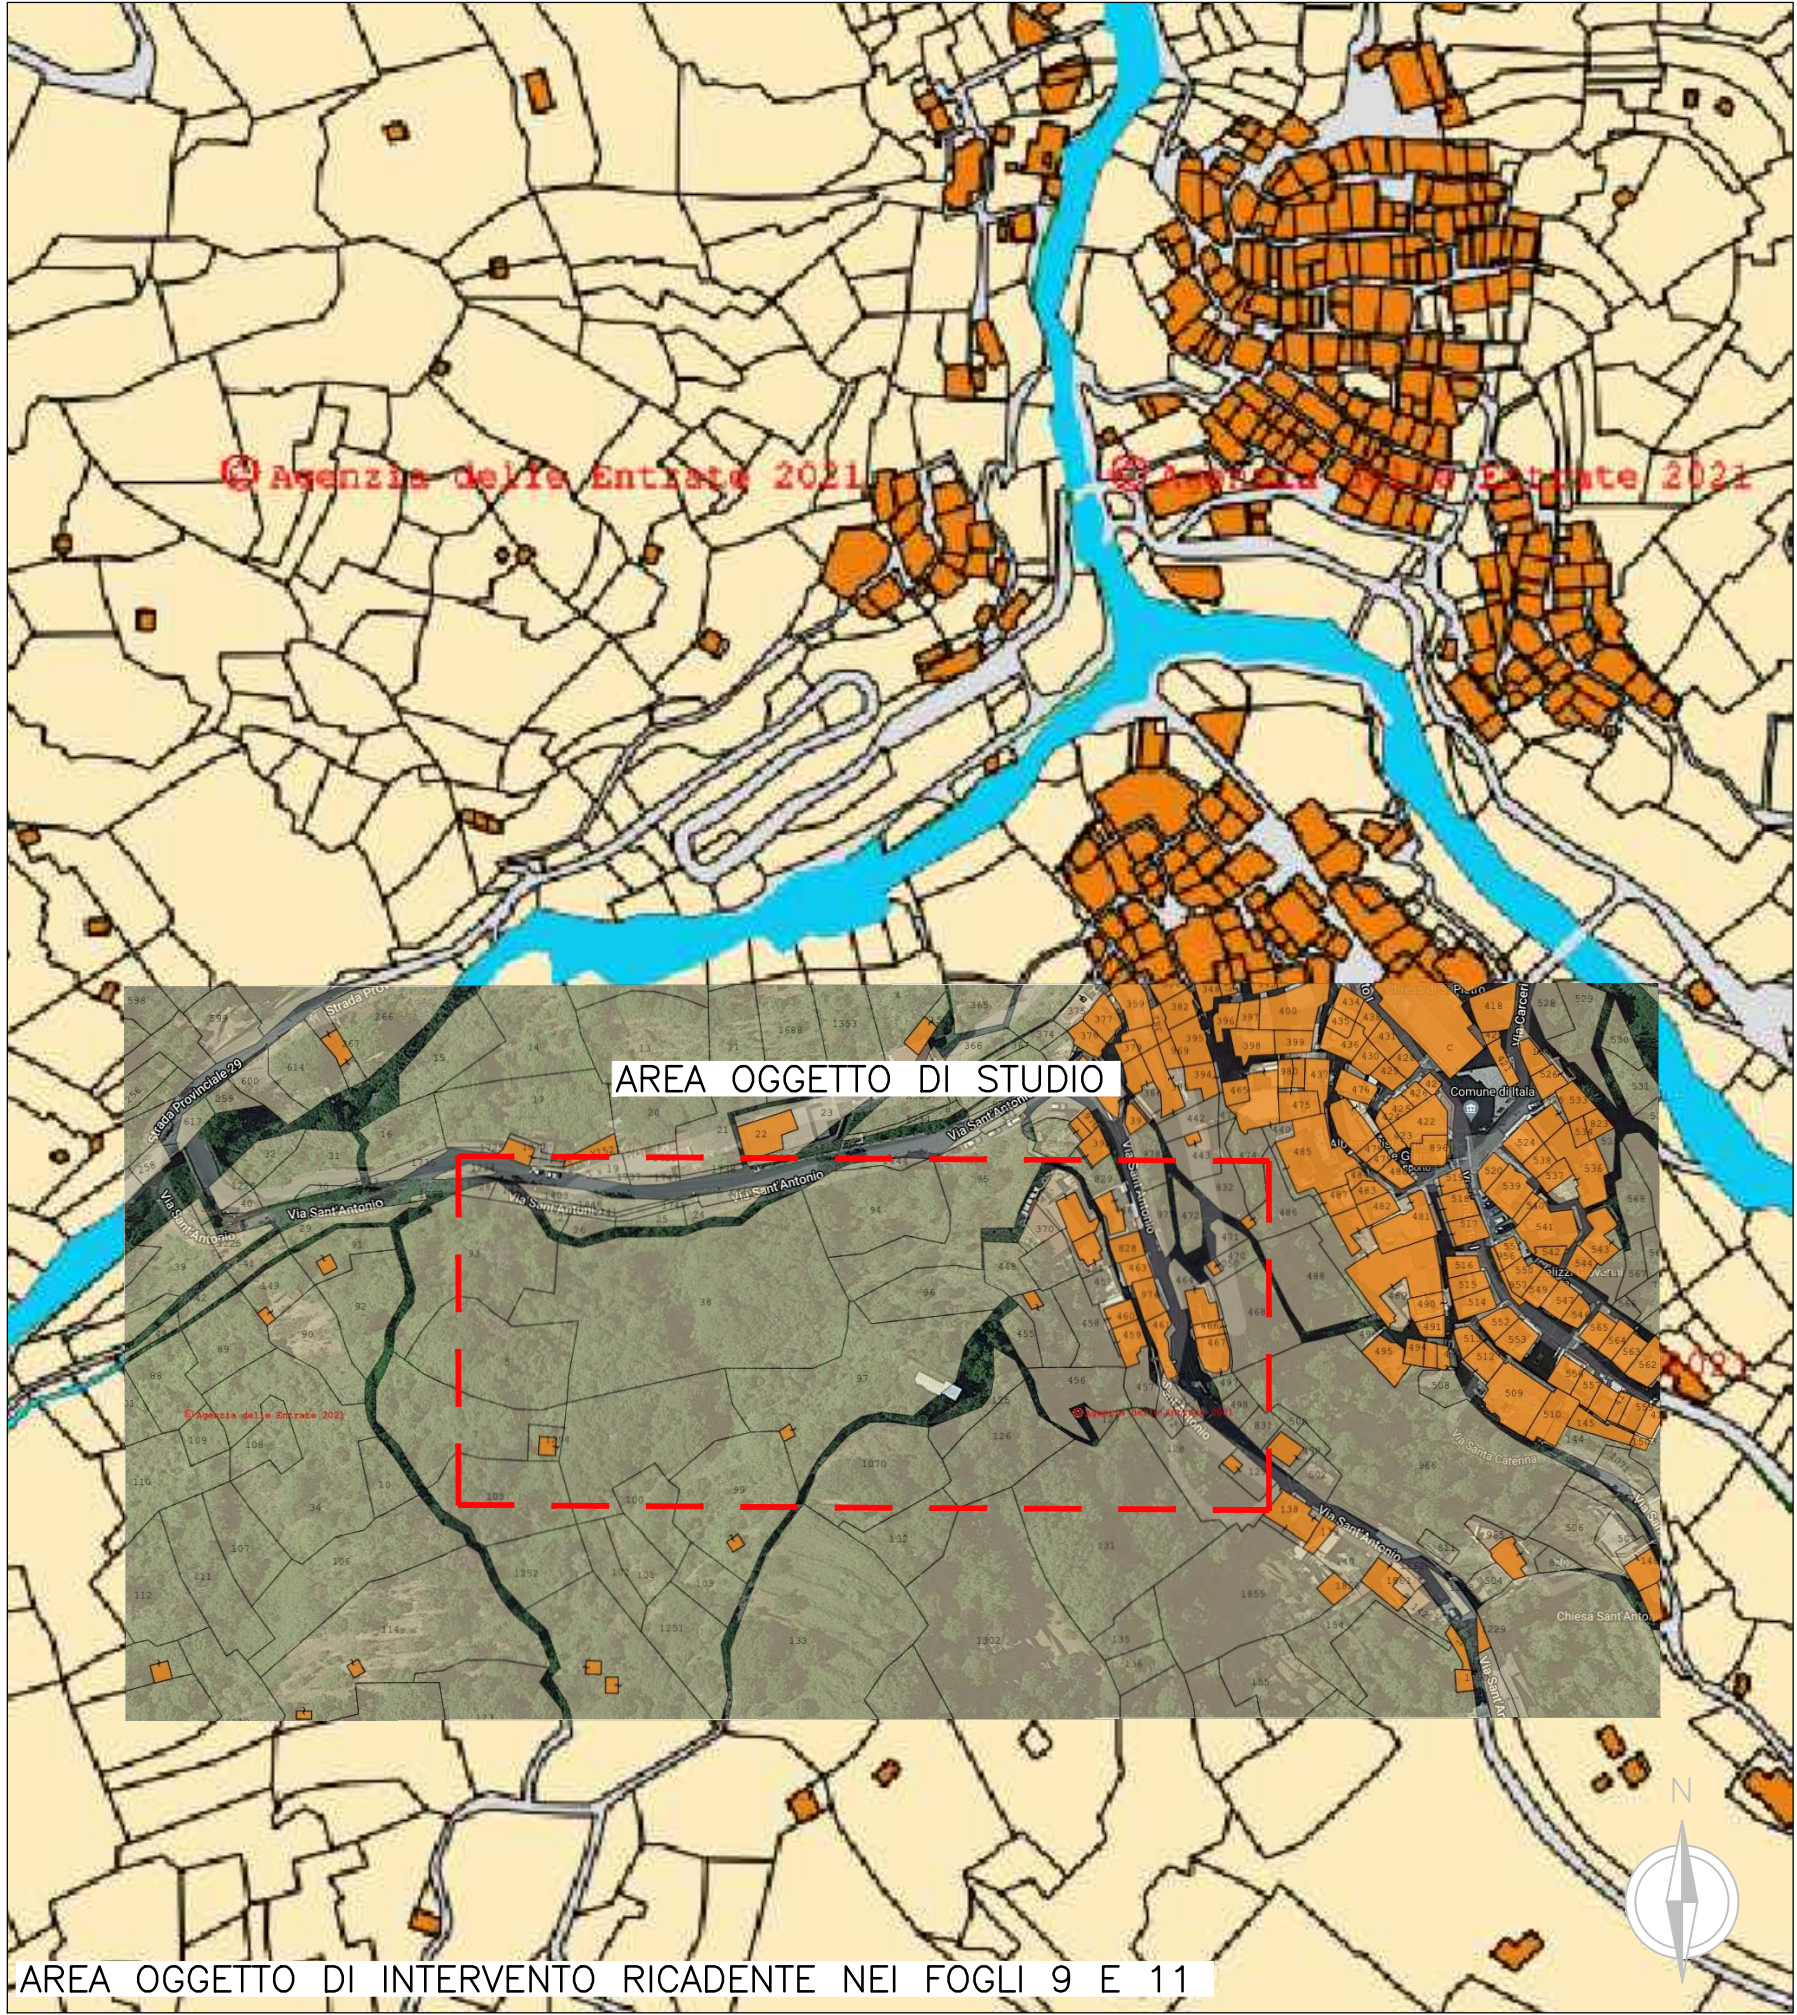

Comune di Itala

FSC

Fondo per lo Sviluppo
e la Coesione

Commissario di Governo

per il contrasto del dissesto idrogeologico nella Regione Siciliana

ME_17757_Itala - Codice ReNDiS 19IR963/G1 - Codice Caronte SI_17757

CUP J19D16005150001

**CONSOLIDAMENTO E REGIMENTAZIONE IDRAULICA
DEL VERSANTE A MONTE DEL CENTRO ABITATO**

PROGETTO ESECUTIVO

Titolo elaborato

STRALCIO DEL PIANO REGOLATORE COMUNALE
E DEL CATASTALE

Elaborato

2

Scala VARIE

Data: Giugno 2024

Progettisti:

DOTT. ING. ANTONIO PIO D'ARRIGO (CAPOGRUPPO)

DOTT. ING. MARCELLO D'ALLIA

DOTT. ING. NICOLA RUSTICA

DOTT. ING. DOMENICO MANGANO

DOTT. ING. AGOSTINO LA ROSA

DOTT. ING. MANUELA BARBAGIOVANNI GASPARO

DOTT. ING. ALBERTO LO PRESTI

c/o: Ing. Antonio Pio D'Arrigo, Via Gagli, 6 - 98122 MESSINA (tel./fax: 090/364154 - e-mail a.darrigo@tiscali.it - pec antonipio.darrigo@ingpec.eu)

R.U.P.: Ing. Giovanna Grinciari

Rev N°	Descrizione	Data
0	Prima emissione	Settembre 2023
1	Seconda emissione	Gennaio 2024
2	Terza emissione	Giugno 2024

Redatto da: MB

Verificato da: AD

Validato da: AD

Codice: 1120 CE

ID Elaborato: ITALIA - PE - TAV.1-6

Percorso: Consolidamenti/1120 CE-ITALA