




UFFICIO DEL COMMISSARIO STRAORDINARIO DELEGATO

"per la realizzazione degli interventi per la mitigazione del rischio idrogeologico nella Regione Siciliana previsti nell'Accordo di Programma siglato il 30.03.2010" OPCM10 dicembre 2010 ed ex OPCM 09luglio 2010, n.3886 art.1



COMUNE DI SINAGRA

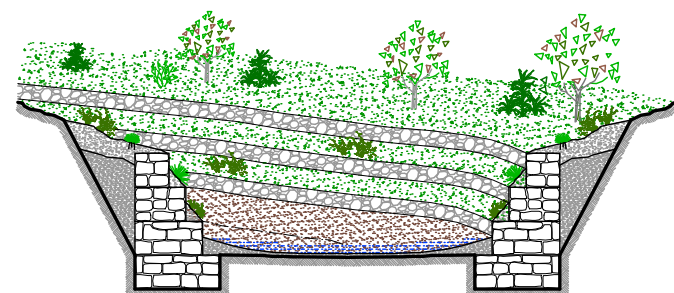

PROGETTO ESECUTIVO

INTERVENTO APQME121 - DRENAGGI E GABIONI IN CDA MULINAZZO
Mitigazione del rischio idrogeologico dell'area in c/da Mulinazzo interessata dall'evento alluvionale del 25 - 26 maggio 2001

PLANIMETRIA CATASTALE

TAV.

3


Rapp. 1:2.000

DATA





PROGETTISTA
(Ing. Francesco Cappotto)

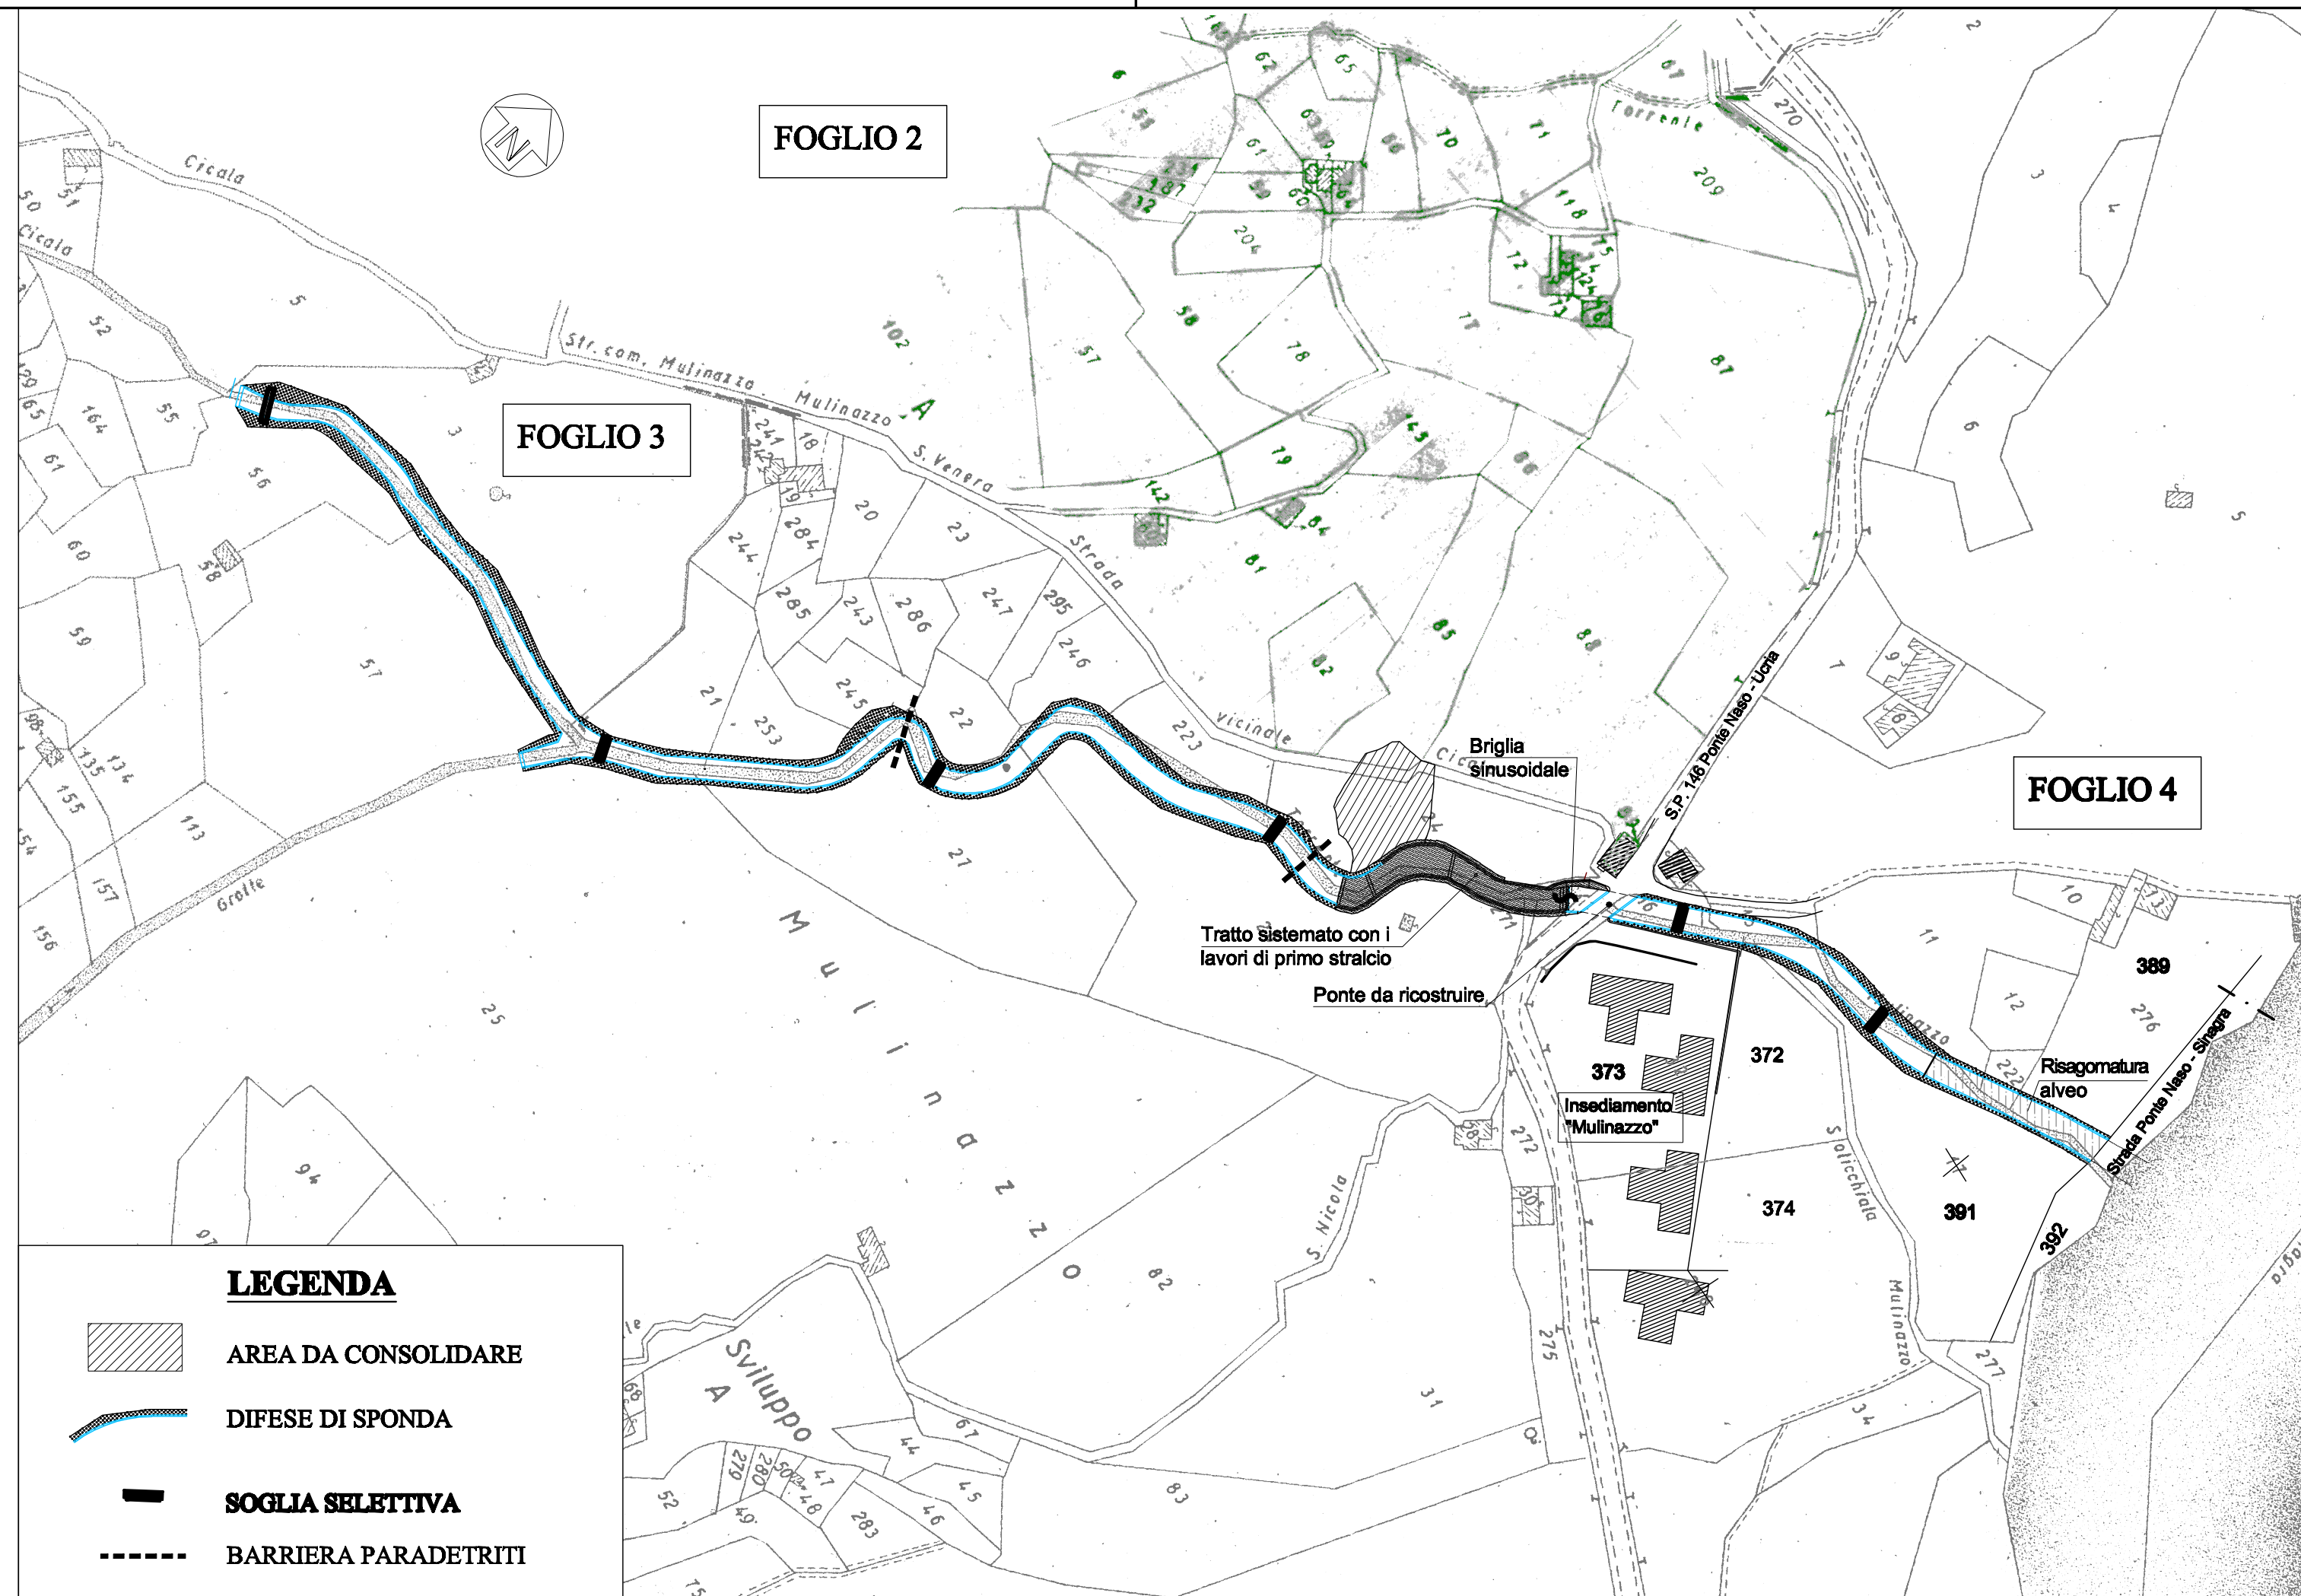CONSULENTE STRUTTURALE
(Ing. Guglielmo Carlo Cardaci)

R.U.P.
(Ing. Giuseppe La Placa)



LEGENDA

-  AREA DA CONSOLIDARE
-  DIFESE DI SPONDA
-  SOGLIA SELETTIVA
-  BARRIERA PARADETRITI