



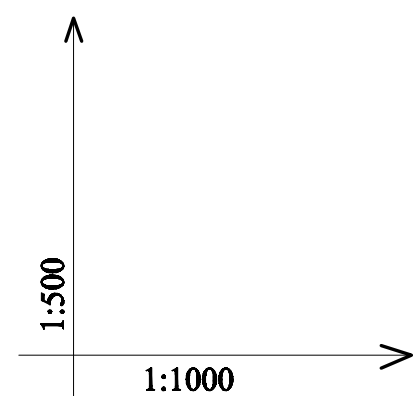

COMUNE DI SINAGRA

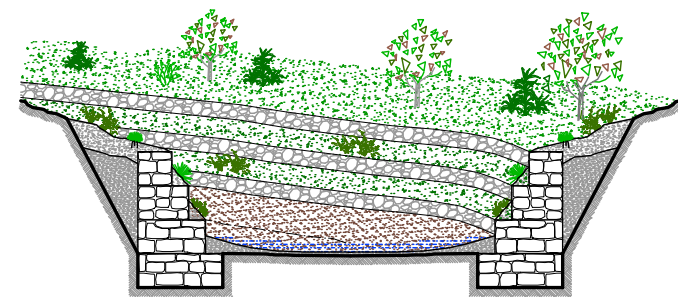

PROGETTO ESECUTIVO

INTERVENTO APQME121 - DRENAGGI E GABBIONI IN C/DA MULINAZZO
 Mitigazione del rischio idrogeologico dell'area in c/da Mulinazzo
 interessata dall'evento alluvionale del 25 - 26 maggio 2001

PROFILO LONGITUDINALE

TAV.

6


Rapp. 1:500/1:1000

DATA

PROGETTISTA
 (Ing. Francesco Cappotto)

CONSULENTE STRUTTURALE
 (Ing. Guglielmo Carlo Carlucci)

R.U.P.
 (Ing. Giuseppe La Plata)

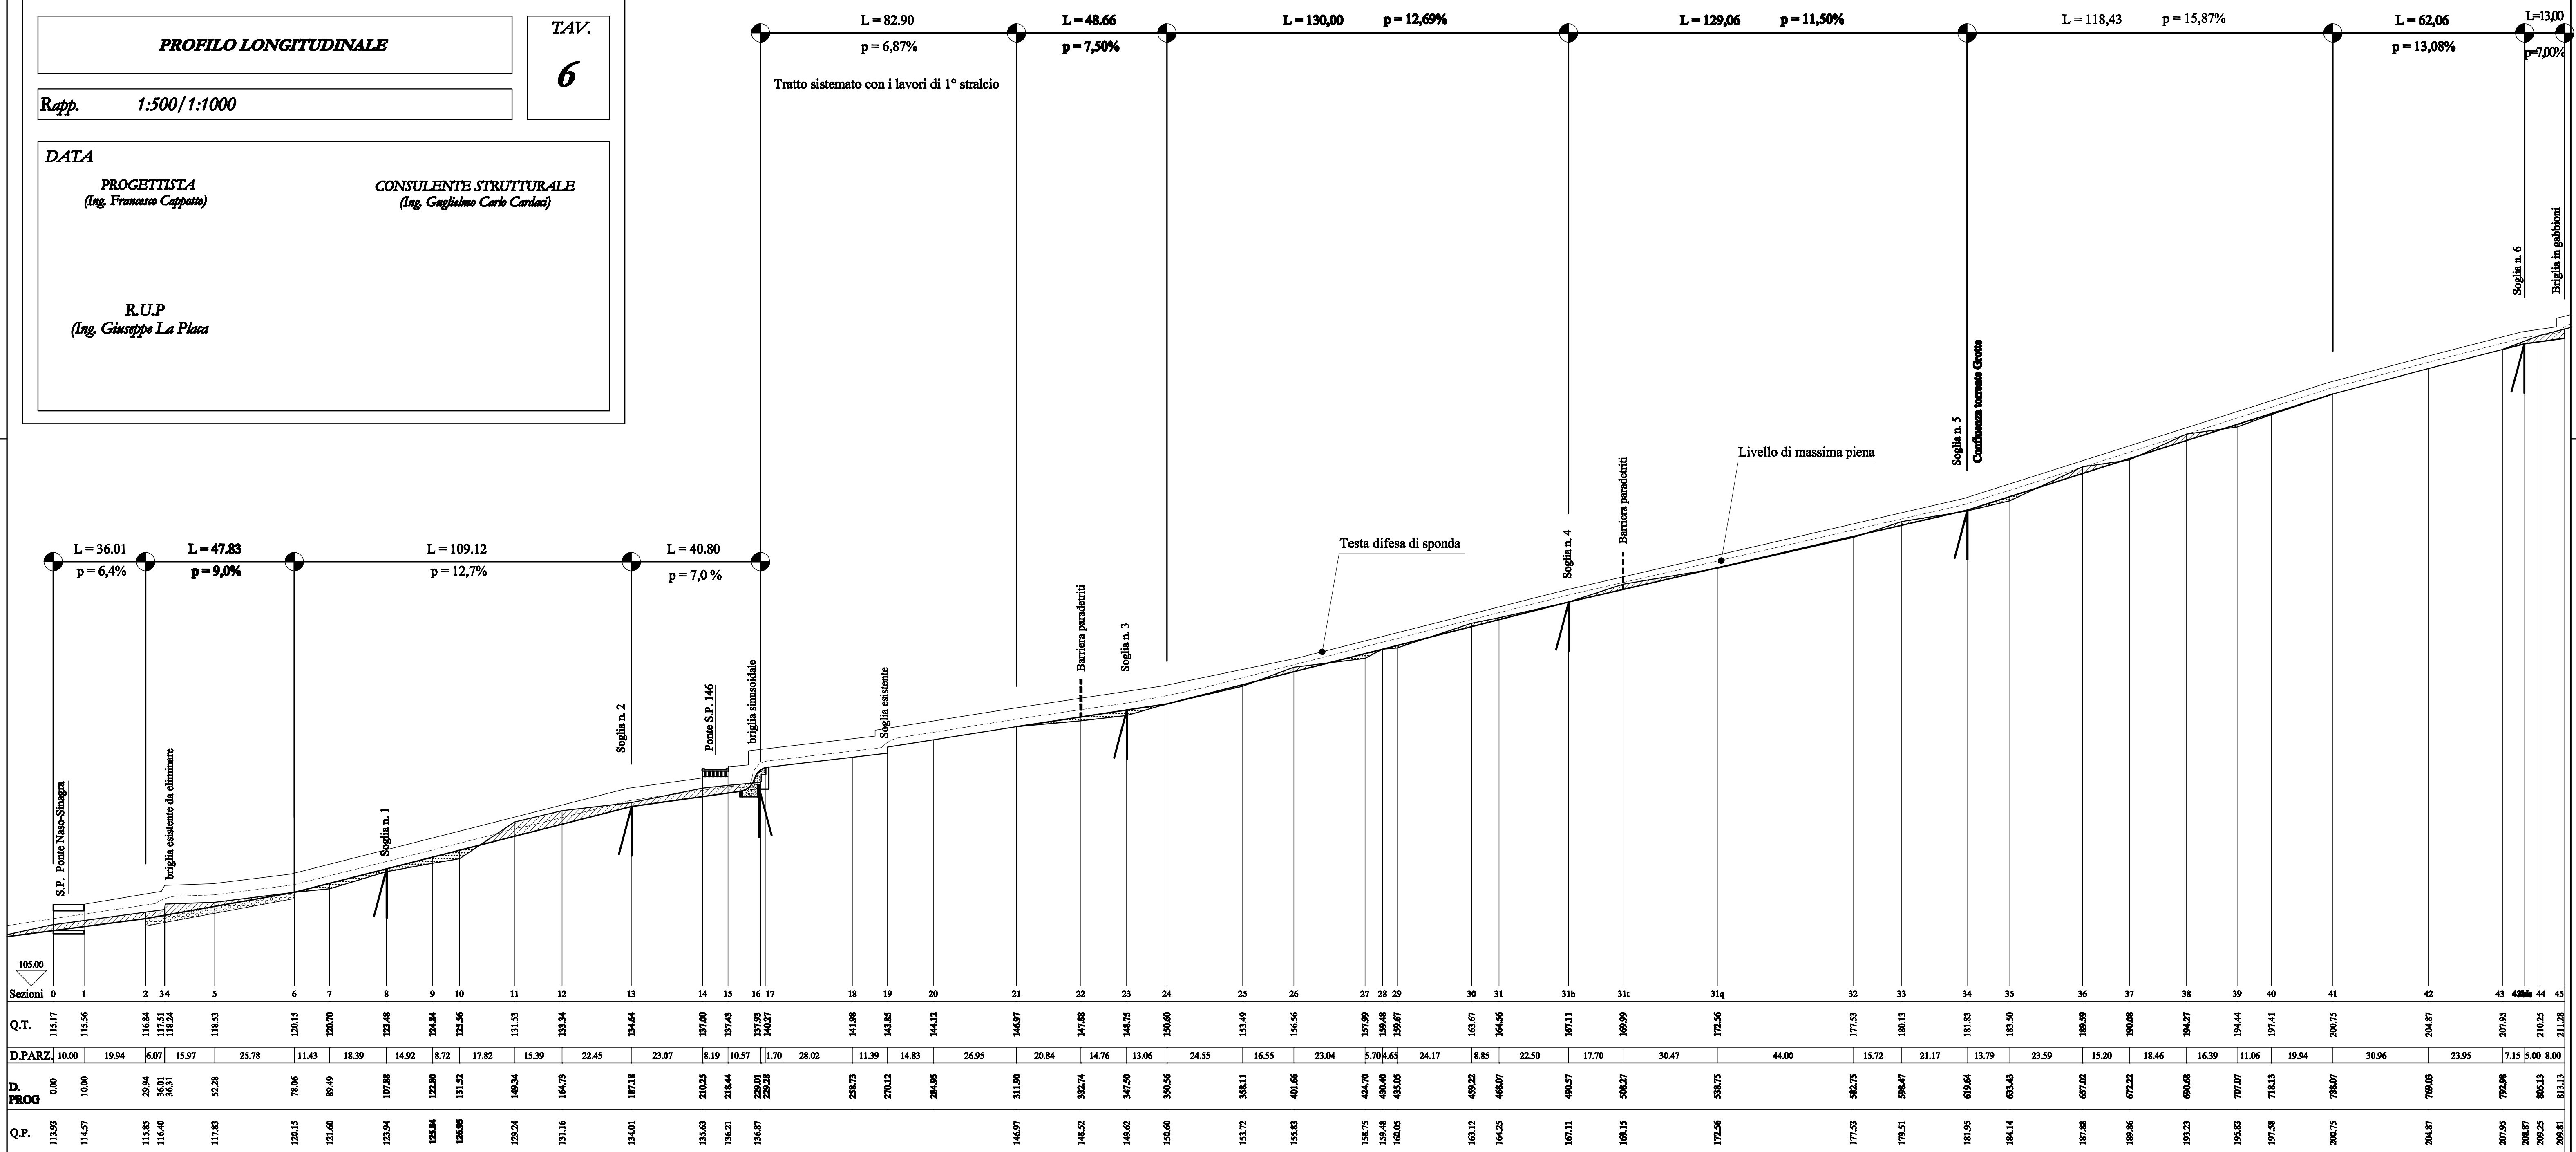

| |
|---|
| Sezioni | 0 | 1 | 2 | 3 | 4 | 5 | 6 | 7 | 8 | 9 | 10 | 11 | 12 | 13 | 14 | 15 | 16 | 17 | 18 | 19 | 20 | 21 | 22 | 23 | 24 | 25 | 26 | 27 | 28 | 29 | 30 | 31 | 31b | 31t | 31q | 32 | 33 | 34 | 35 | 36 | 37 | 38 | 39 | 40 | 41 | 42 | 43 | 44 | 45 | |
