


Fig. 26

Fig. 27

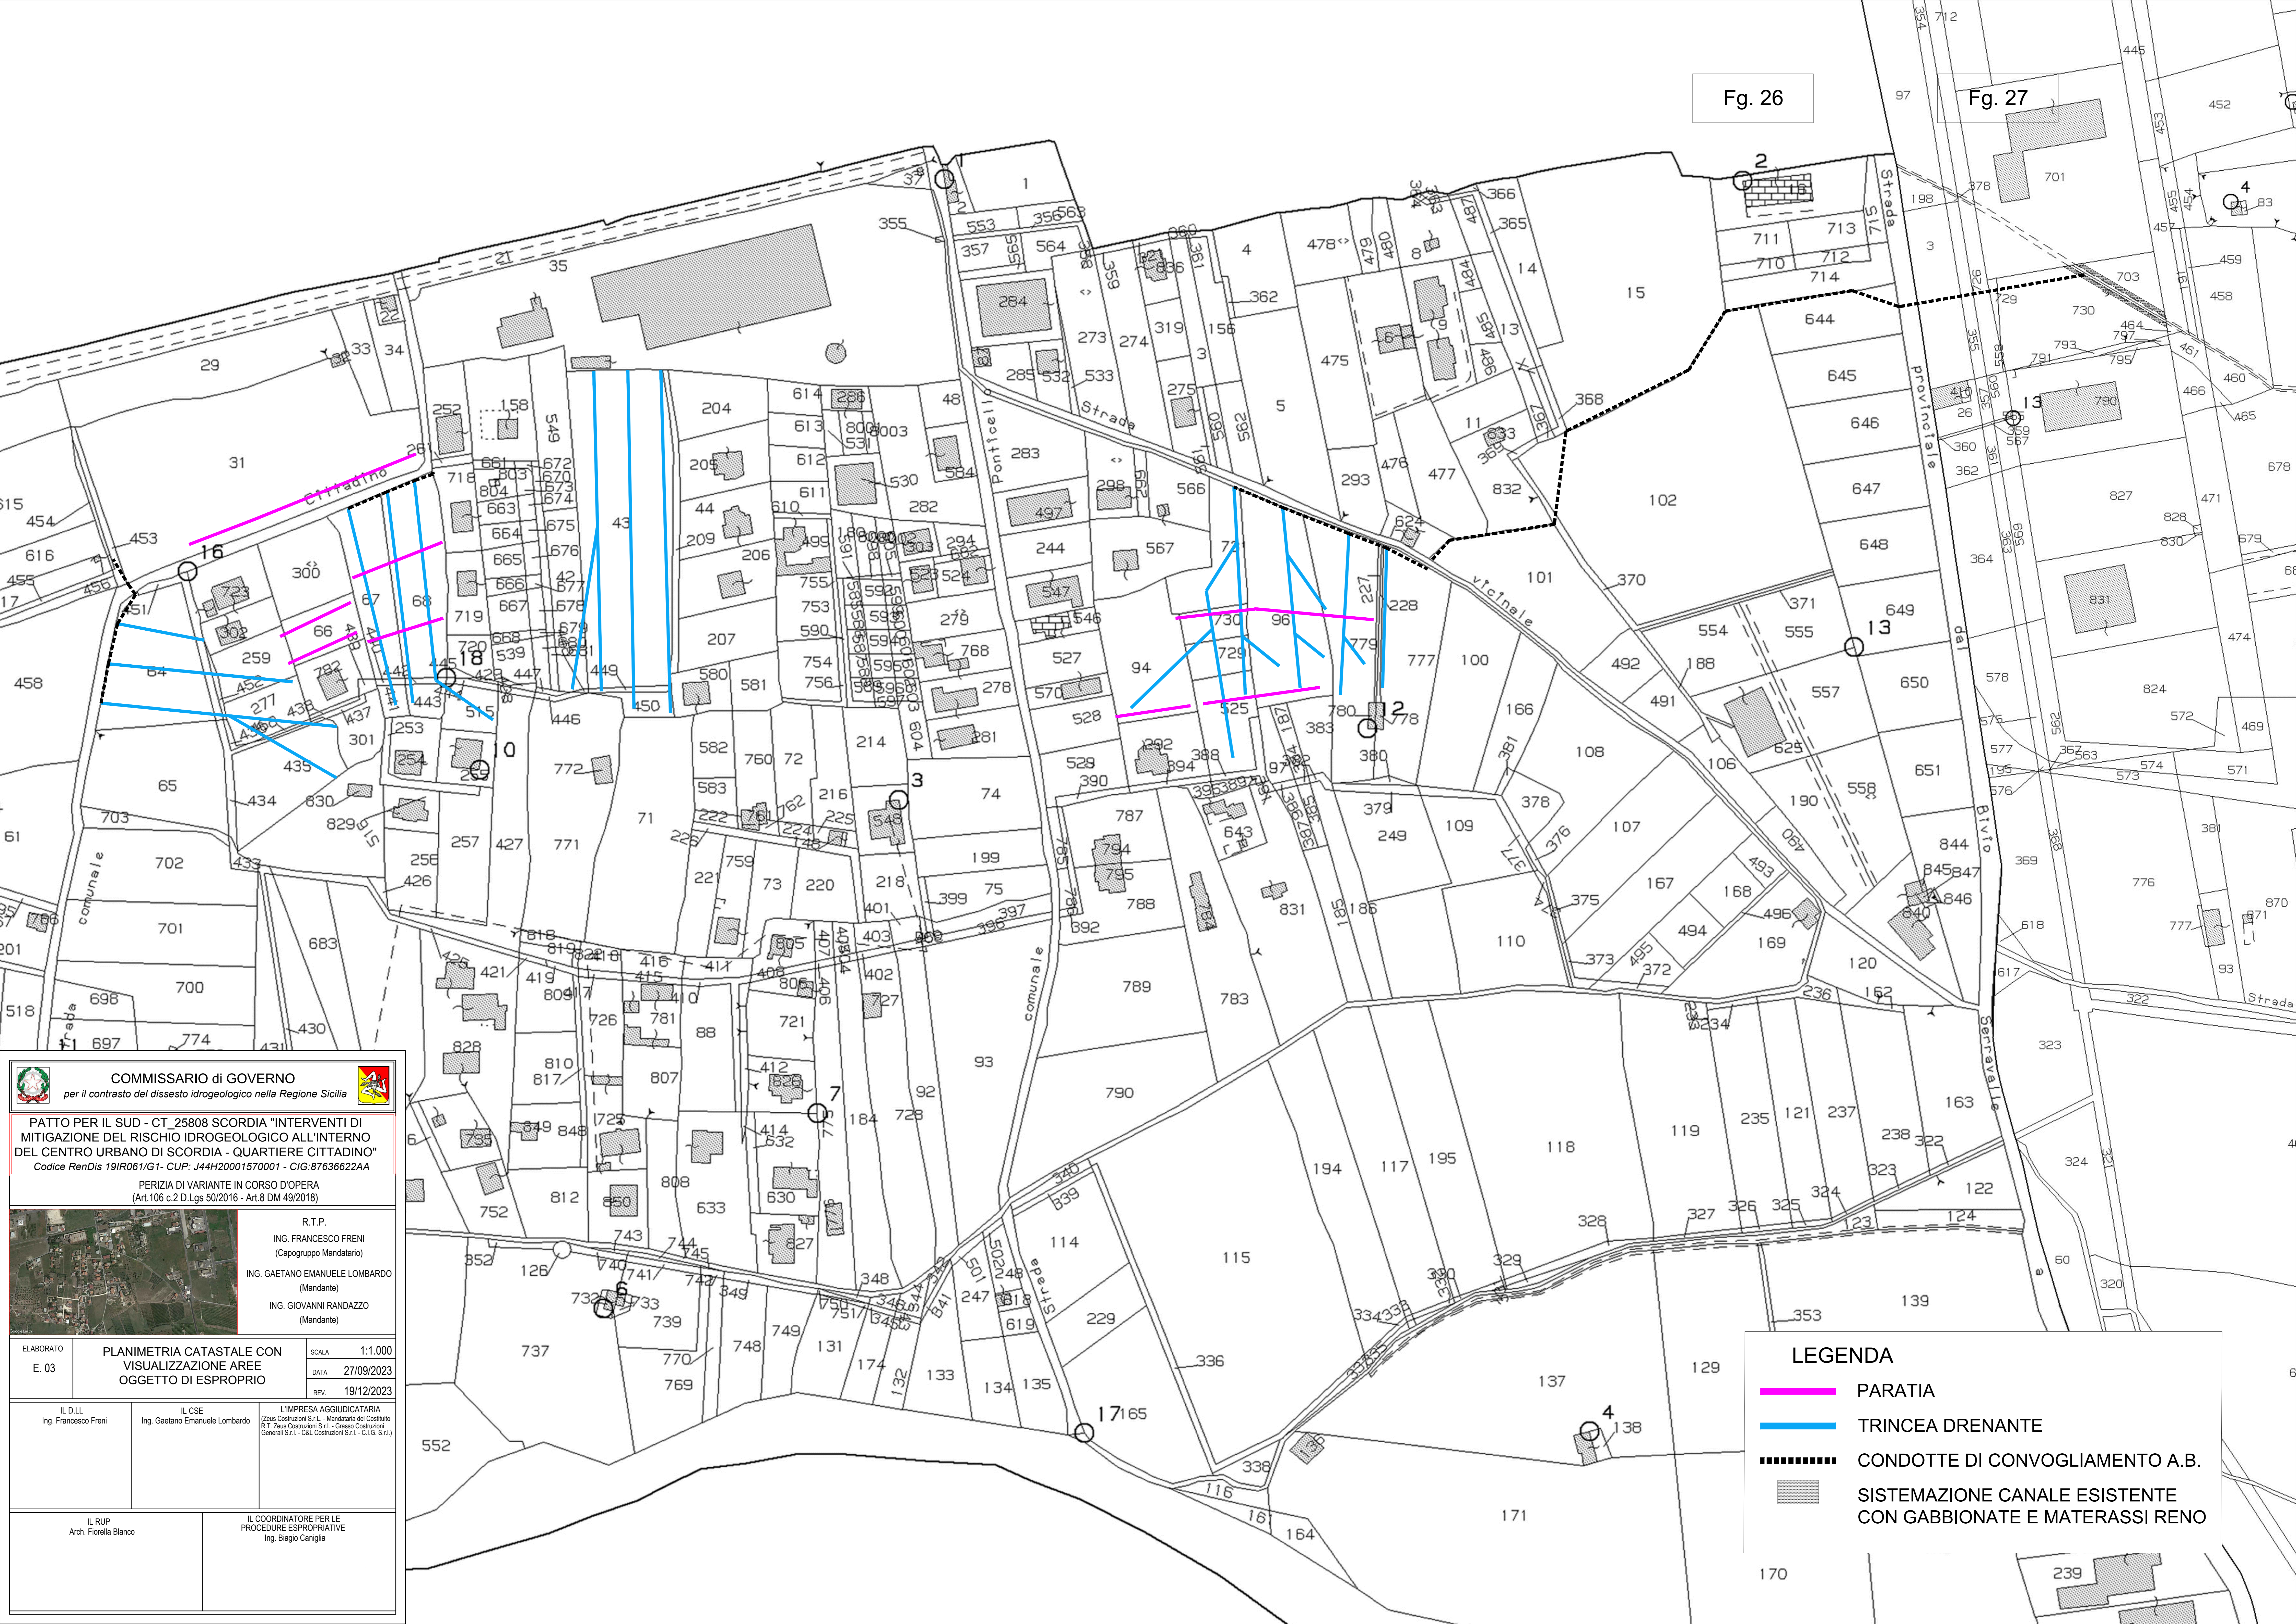

COMMISSARIO di GOVERNO
per il contrasto del dissesto idrogeologico nella Regione Sicilia

PATTO PER IL SUD - CT_25808 SCORDIA "INTERVENTI DI MITIGAZIONE DEL RISCHIO IDROGEOLOGICO ALL'INTERNO DEL CENTRO URBANO DI SCORDIA - QUARTIERE CITTADINO"
Codice RendDis 19/R061/G1 - CUP: J44H20001570001 - CIG: 87636622AA

PERIZIA DI VARIANTE IN CORSO D'OPERA
(Art.106 c.2 D.Lgs 50/2016 - Art.8 DM 49/2018)

R.T.P.
ING. FRANCESCO FRENI
(Capogruppo Mandatario)
ING. GAETANO EMANUELE LOMBARDO
(Mandante)
ING. GIOVANNI RANDAZZO
(Mandante)

ELABORATO E. 03	PLANIMETRIA CATASTALE CON VISUALIZZAZIONE AREE OGGETTO DI ESPROPRIO	SCALA 1:1.000
		DATA 27/09/2023
		REV. 19/12/2023

IL D.LL. Ing. Francesco Freni	IL CSE Ing. Gaetano Emanuele Lombardo	L'IMPRESA AGGIUDICATARIA (Zeus Costruzioni S.r.l. - Mandataria del Costruttore R.T. Zeus Costruzioni S.r.l. - Gruppo Costruttori Generali S.r.l. - CSI Costruzioni S.r.l. - C.I.G. S.r.l.)
IL RUP Arch. Fiorella Bianco	IL COORDINATORE PER LE PROCEDURE ESPROPRATIVE Ing. Biagio Cengilia	

LEGENDA

- PARATIA
- TRINCEA DRENANTE
- - - - - CONDOTTE DI CONVOGLIAMENTO A.B.
- SISTEMAZIONE CANALE ESISTENTE CON GABBIONATE E MATERASSI RENO