


Fg. 26

Fg. 27

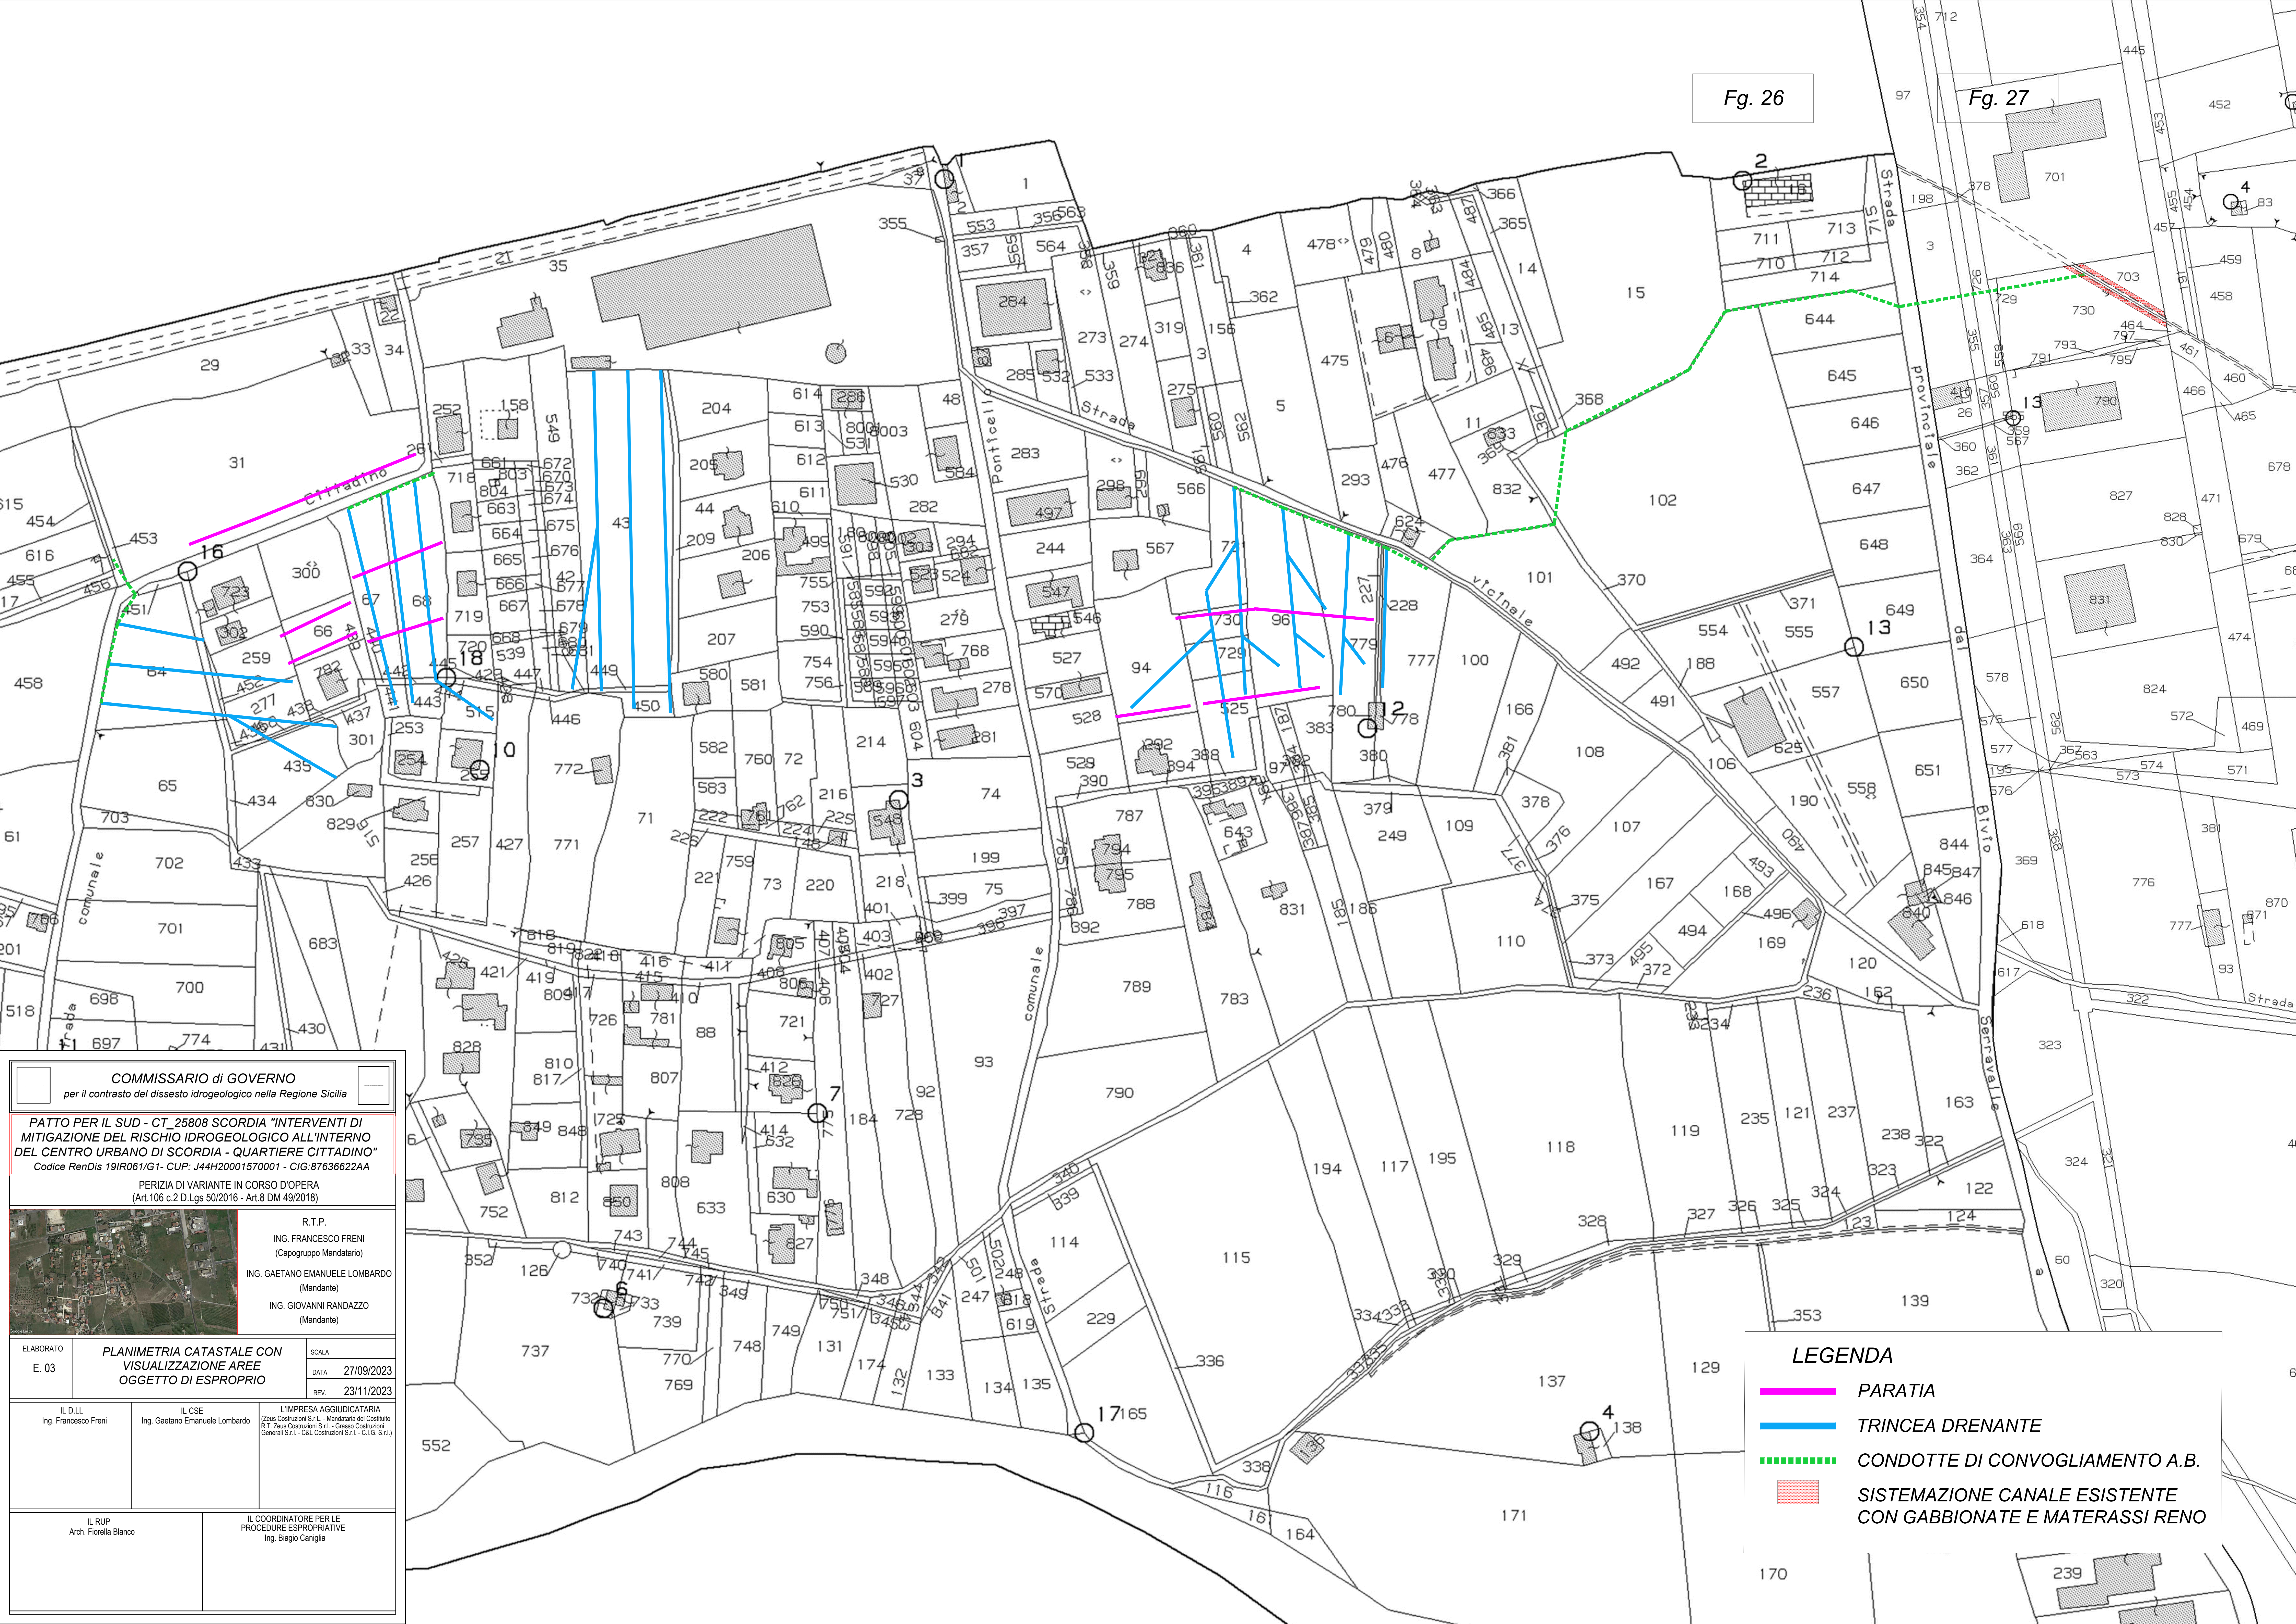

COMMISSARIO di GOVERNO
per il contrasto del dissesto idrogeologico nella Regione Sicilia

PATTO PER IL SUD - CT_25808 SCORDIA "INTERVENTI DI MITIGAZIONE DEL RISCHIO IDROGEOLOGICO ALL'INTERNO DEL CENTRO URBANO DI SCORDIA - QUARTIERE CITTADINO"

Codice RenDis 19IR061/G1- CUP: J44H20001570001 - CIG: 87636622AA

PERIZIA DI VARIANTE IN CORSO D'OPERA
(Art.106 c.2 D.Lgs 50/2016 - Art.8 DM 49/2018)

R.T.P.
ING. FRANCESCO FRENI
(Capogruppo Mandatario)

ING. GAETANO EMANUELE LOMBARDO
(Mandante)

ING. GIOVANNI RANDAZZO
(Mandante)

ELABORATO
E. 03

PLANIMETRIA CATASTALE CON
VISUALIZZAZIONE AREE
OGGETTO DI ESPROPRIO

SCALA
DATA 27/09/2023
REV. 23/11/2023

IL D.LL.
Ing. Francesco Freni

IL CSE
Ing. Gaetano Emanuele Lombardo

L'IMPRESA AGGIUDICATARIA
(Zeus Costruzioni S.r.l. - Mandataria del C.R. T. Zeus Costruzioni S.r.l. - Gruppo Costruzioni Generali S.r.l. - CSI Costruzioni S.r.l. - C.I.G. S.r.l.)

IL RUP
Arch. Fiorella Bianco

IL COORDINATORE PER LE
PROCEDURE ESPROPRATIVE
Ing. Biagio Cerniglia