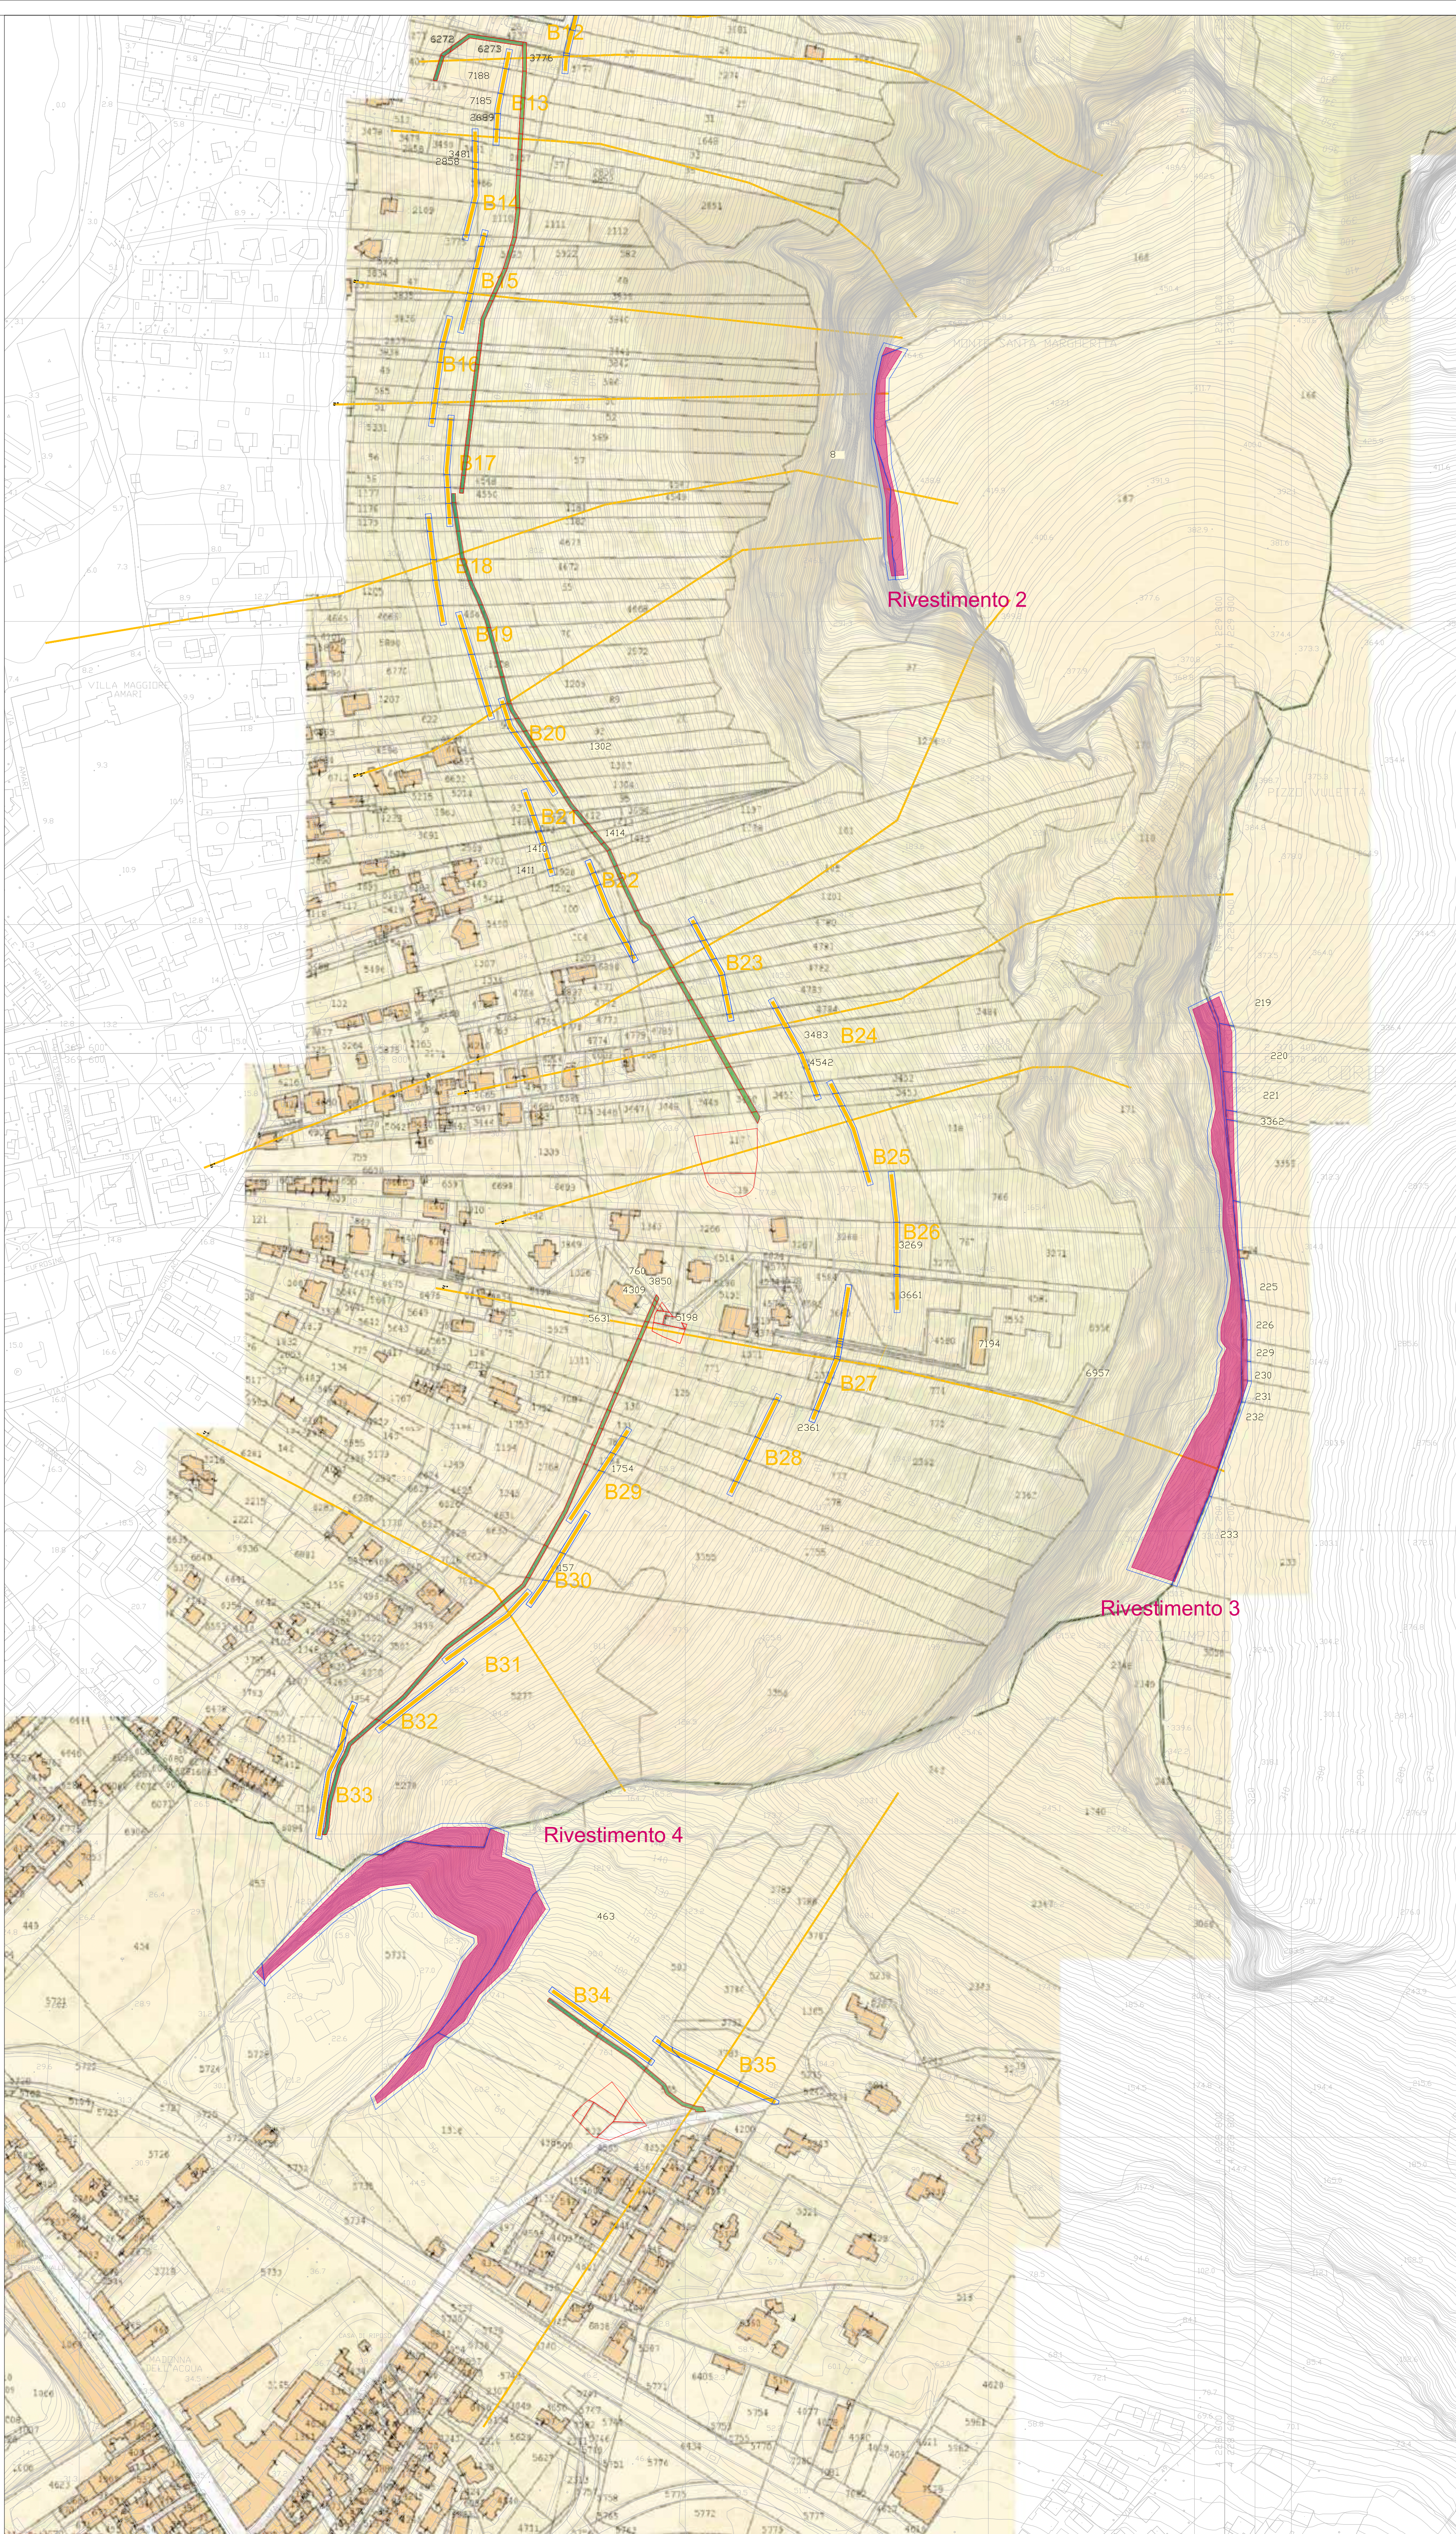
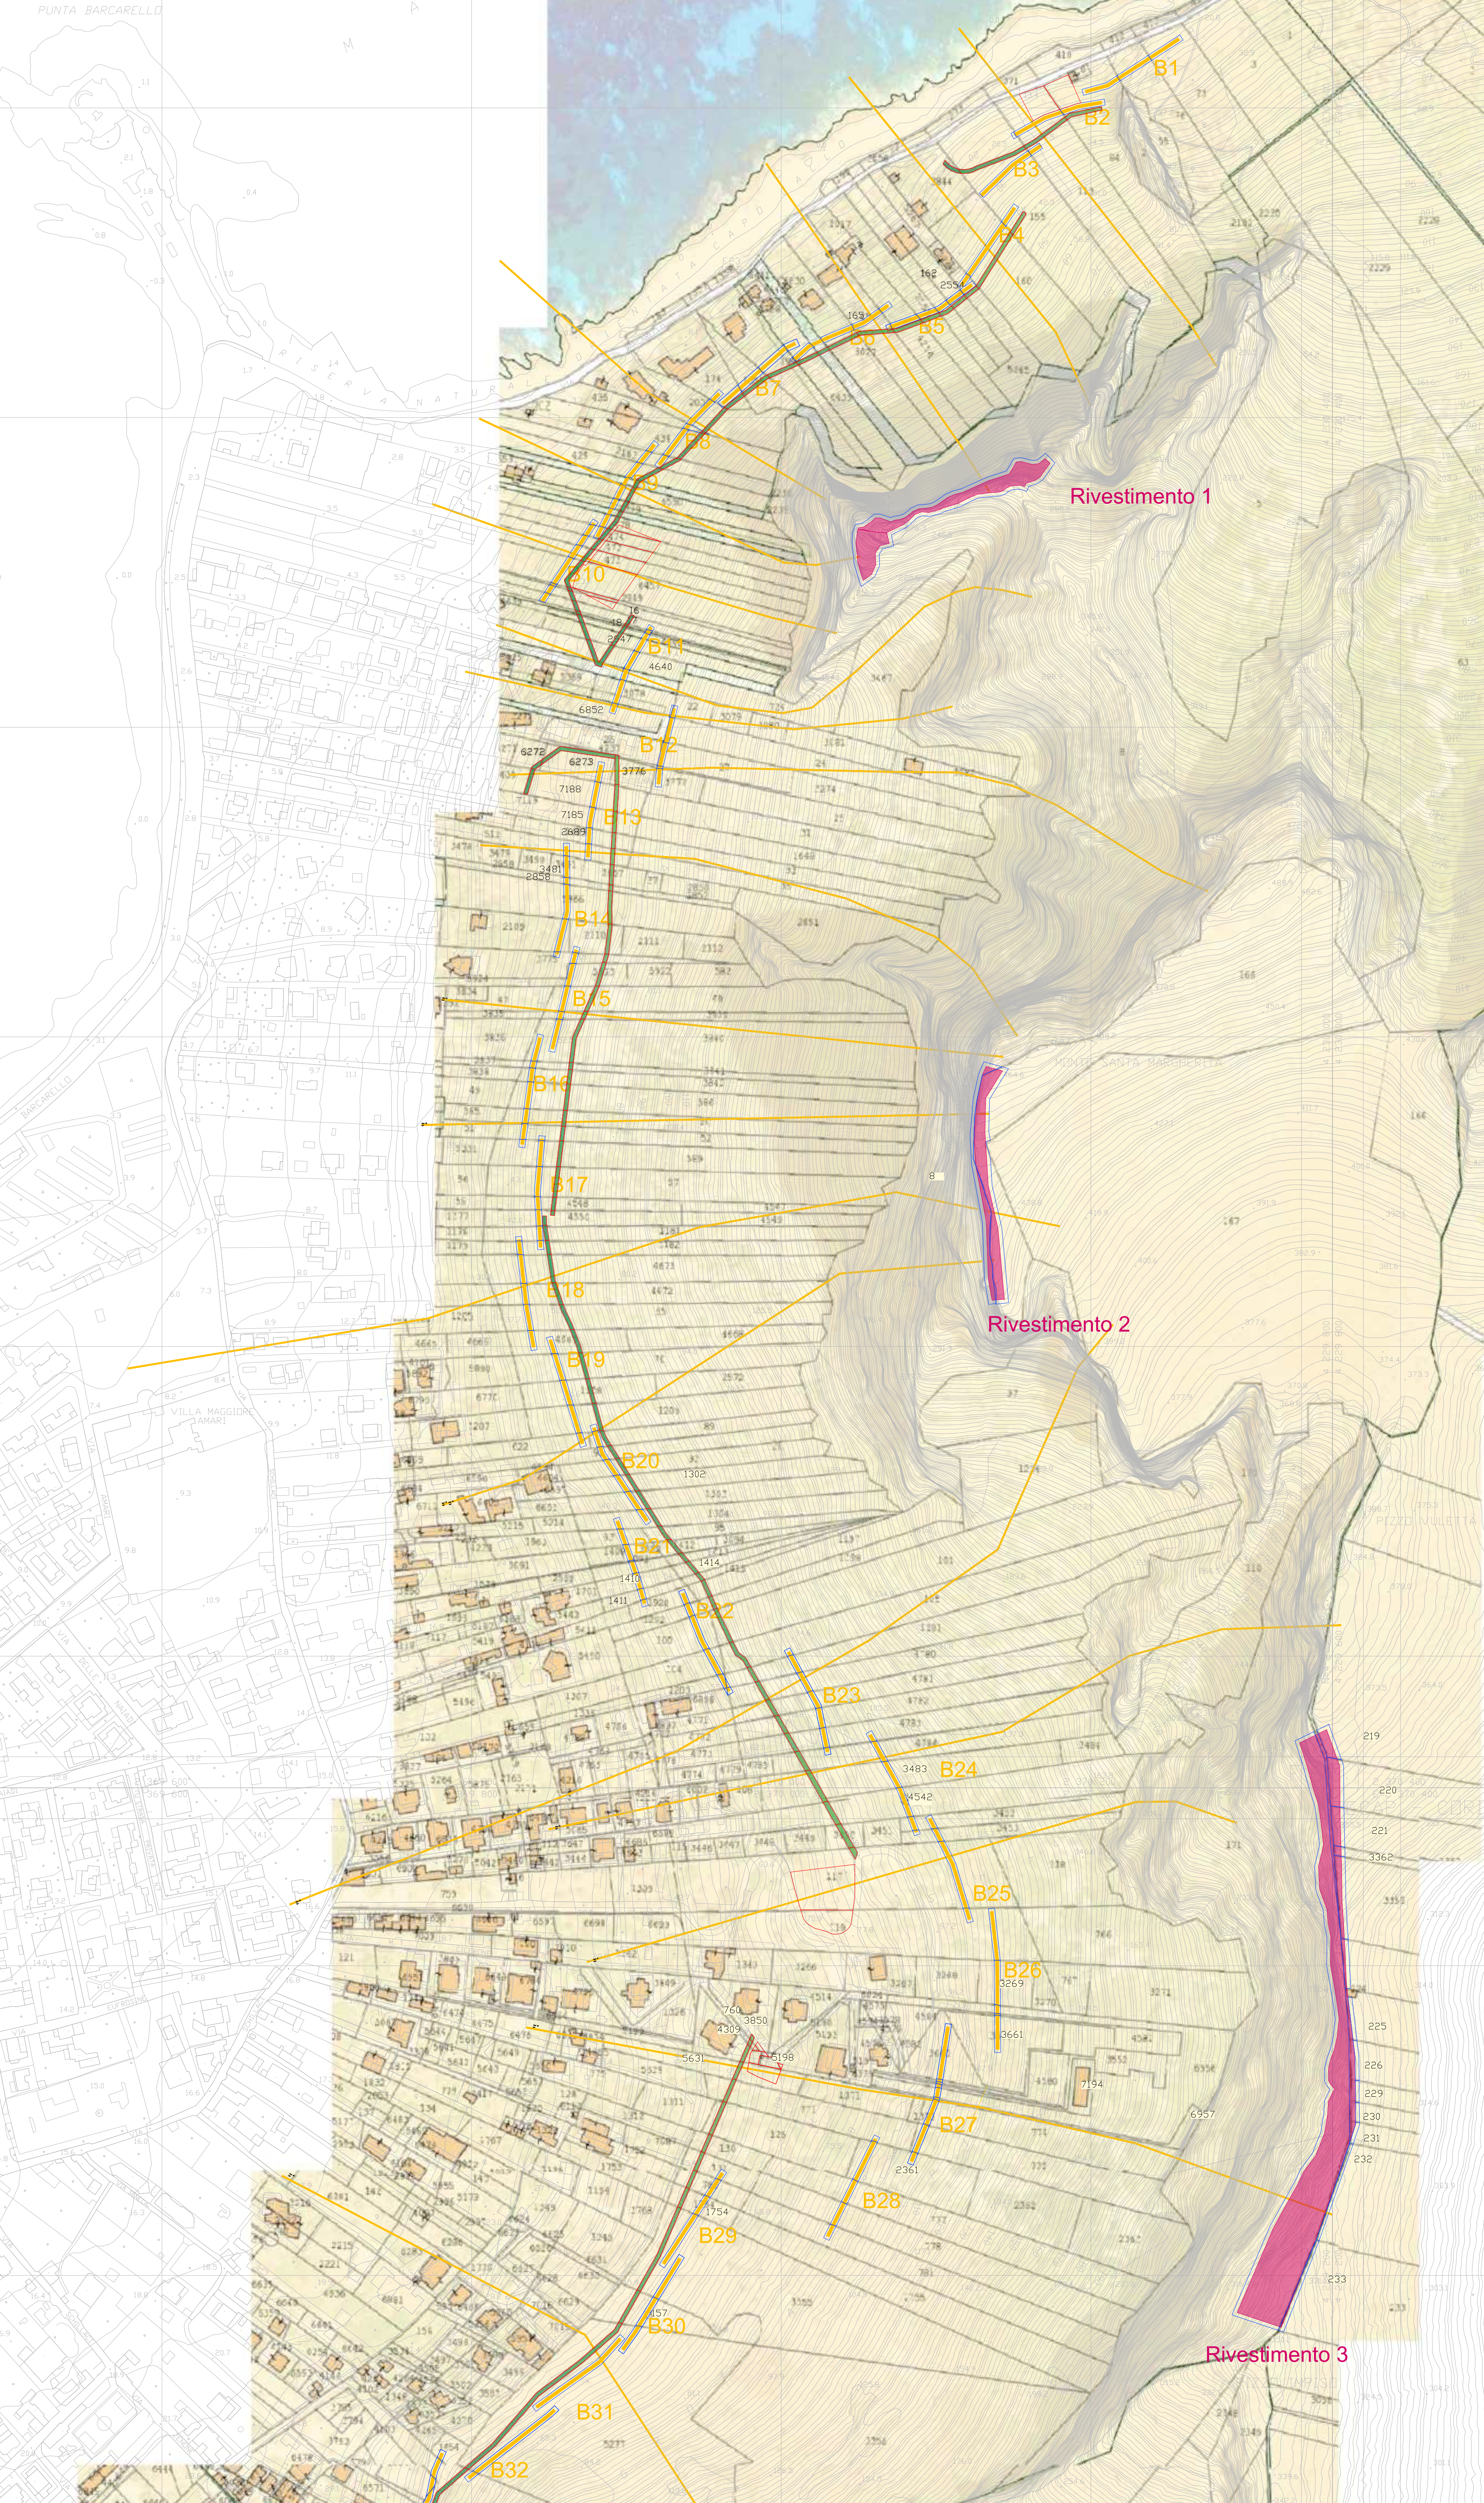




- Aree sottoposte ad esproprio - Barriere
- Aree sottoposte ad esproprio - Rivestimenti corticali
- Aree sottoposte ad occupazione temporanea

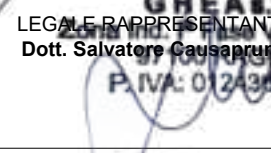


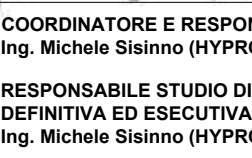
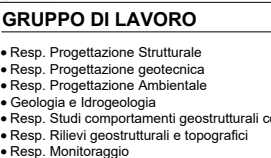
Accordo di programma - V Atto integrativo - PA 506 Palermo
"INTERVENTI FINALIZZATI ALLA MITIGAZIONE DEL RISCHIO DA GROLLO DALLE PARETI ROCCIOSE DI MONTE GALLO SOVRASTANTI GLI ABITATI DI SFERRACAVALLLO E BARCARELLO"
Codice ReNDIS 19IRB90/G1 - CUP D74J1600010001

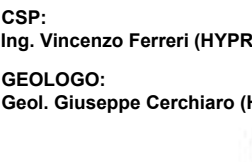
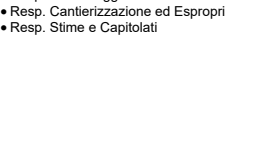
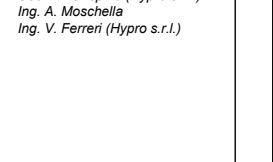
STUDIO DI FATTIBILITÀ TECNICA-ECONOMICA / PROGETTO DEFINITIVO

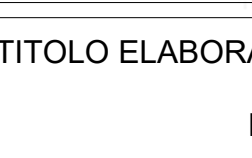
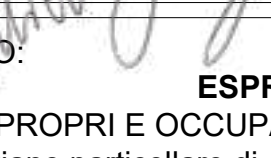
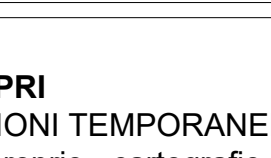
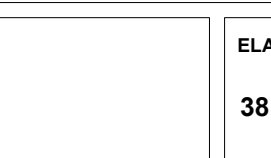
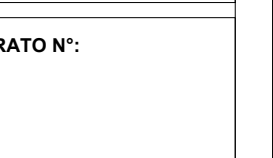
RESPONSABILE DEL PROCEDIMENTO: Arch. Fabio CITTATI

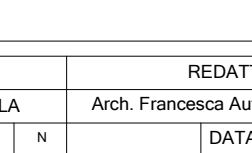
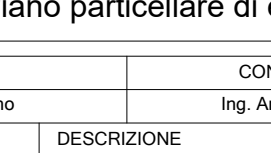
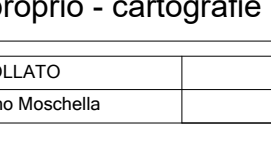
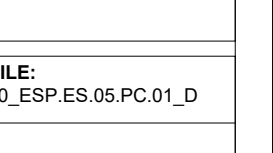
R.T.P. Mandatario:     

DIRETTORE TECNICO:     

COORDINATORE E RESPONSABILE INTEGRAZIONE PRESTAZIONI SPECIALISTICHE:     

RESPONSABILE STUDIO DI FATTIBILITÀ TECNICA-ECONOMICA, PROGETTAZIONE DEFINITIVA ED ESECUTIVA:     

CSP:     

GEOLOGO:     

TITOLO ELABORATO: ESPROPRI ESPROPRI E OCCUPAZIONI TEMPORANEE Piano particolare di esproprio - cartografie

ELABORATO N°: 38

SIGLA		REGISTRO		CONTROLLATO		APPROVATO		NOME FILE	
N	DATA	DESCRIZIONE						FILE	DATA
A	1	1° Emissione						ESP_05_PC_01_D	2020
C	2	Revisione a seguito attività di verifica preliminare PC in art. 42 c. 1° g. 365003						ESP_05_PC_01_D	2020
D	3	Revisione a seguito rapporto tecnico di verifica n.2						ESP_05_PC_01_D	2020